




Voorgevelaanzicht
1 : 100




Rechtergevelaanzicht
1 : 100






Achtergevelaanzicht
1 : 100

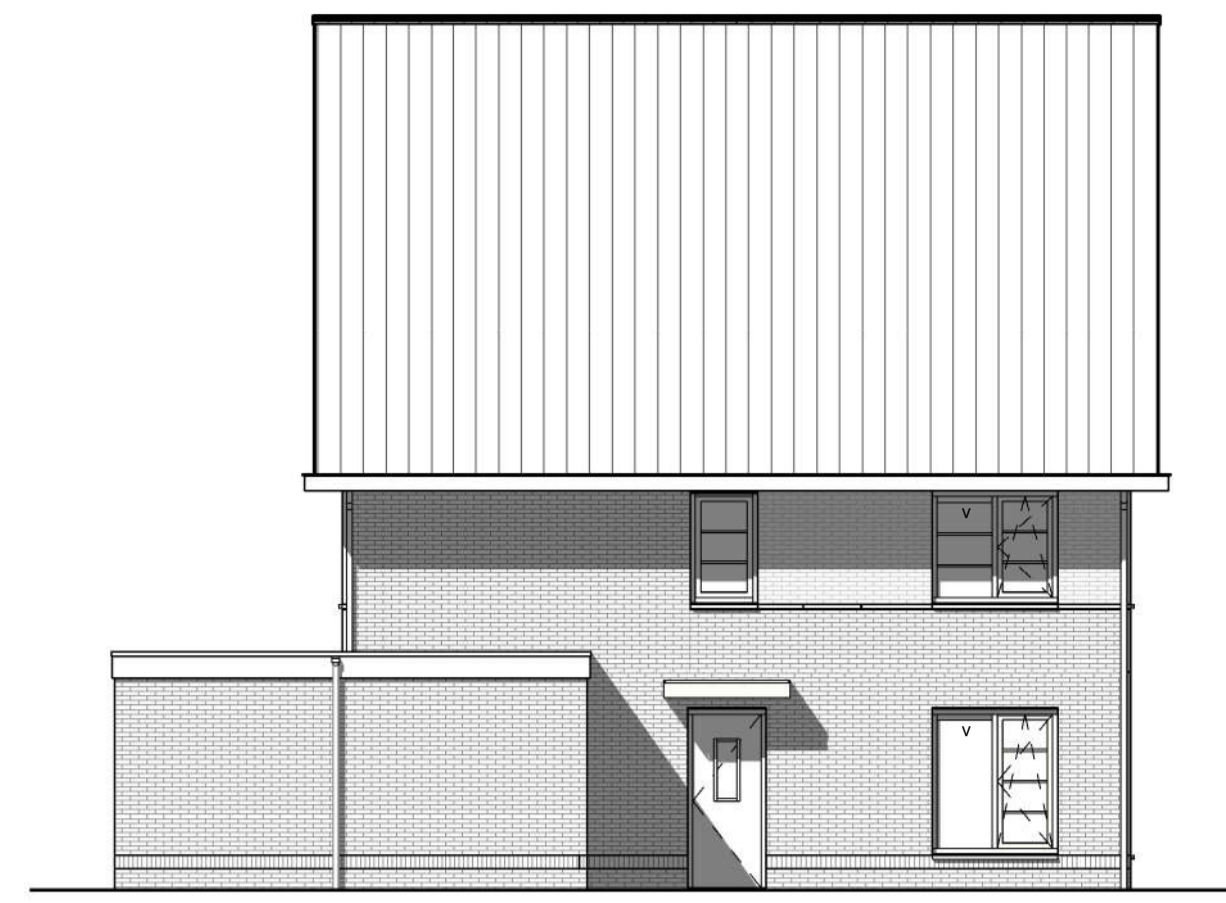

Linkergevelaanzicht
1 : 100

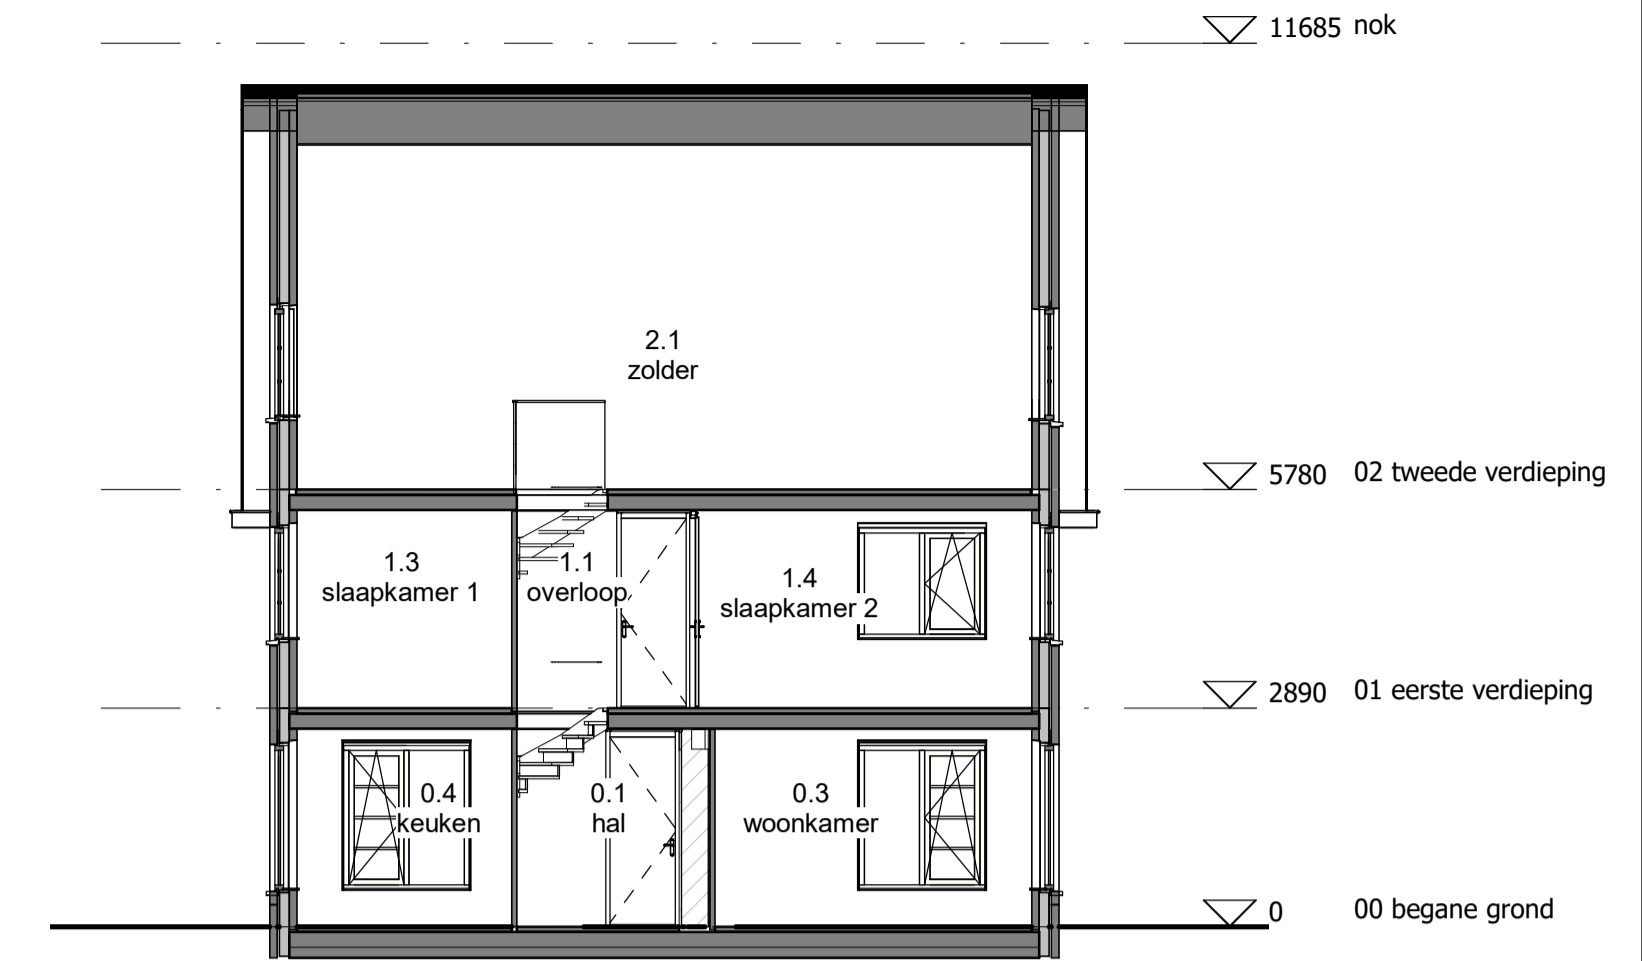

Doorsnede B-B
1 : 100

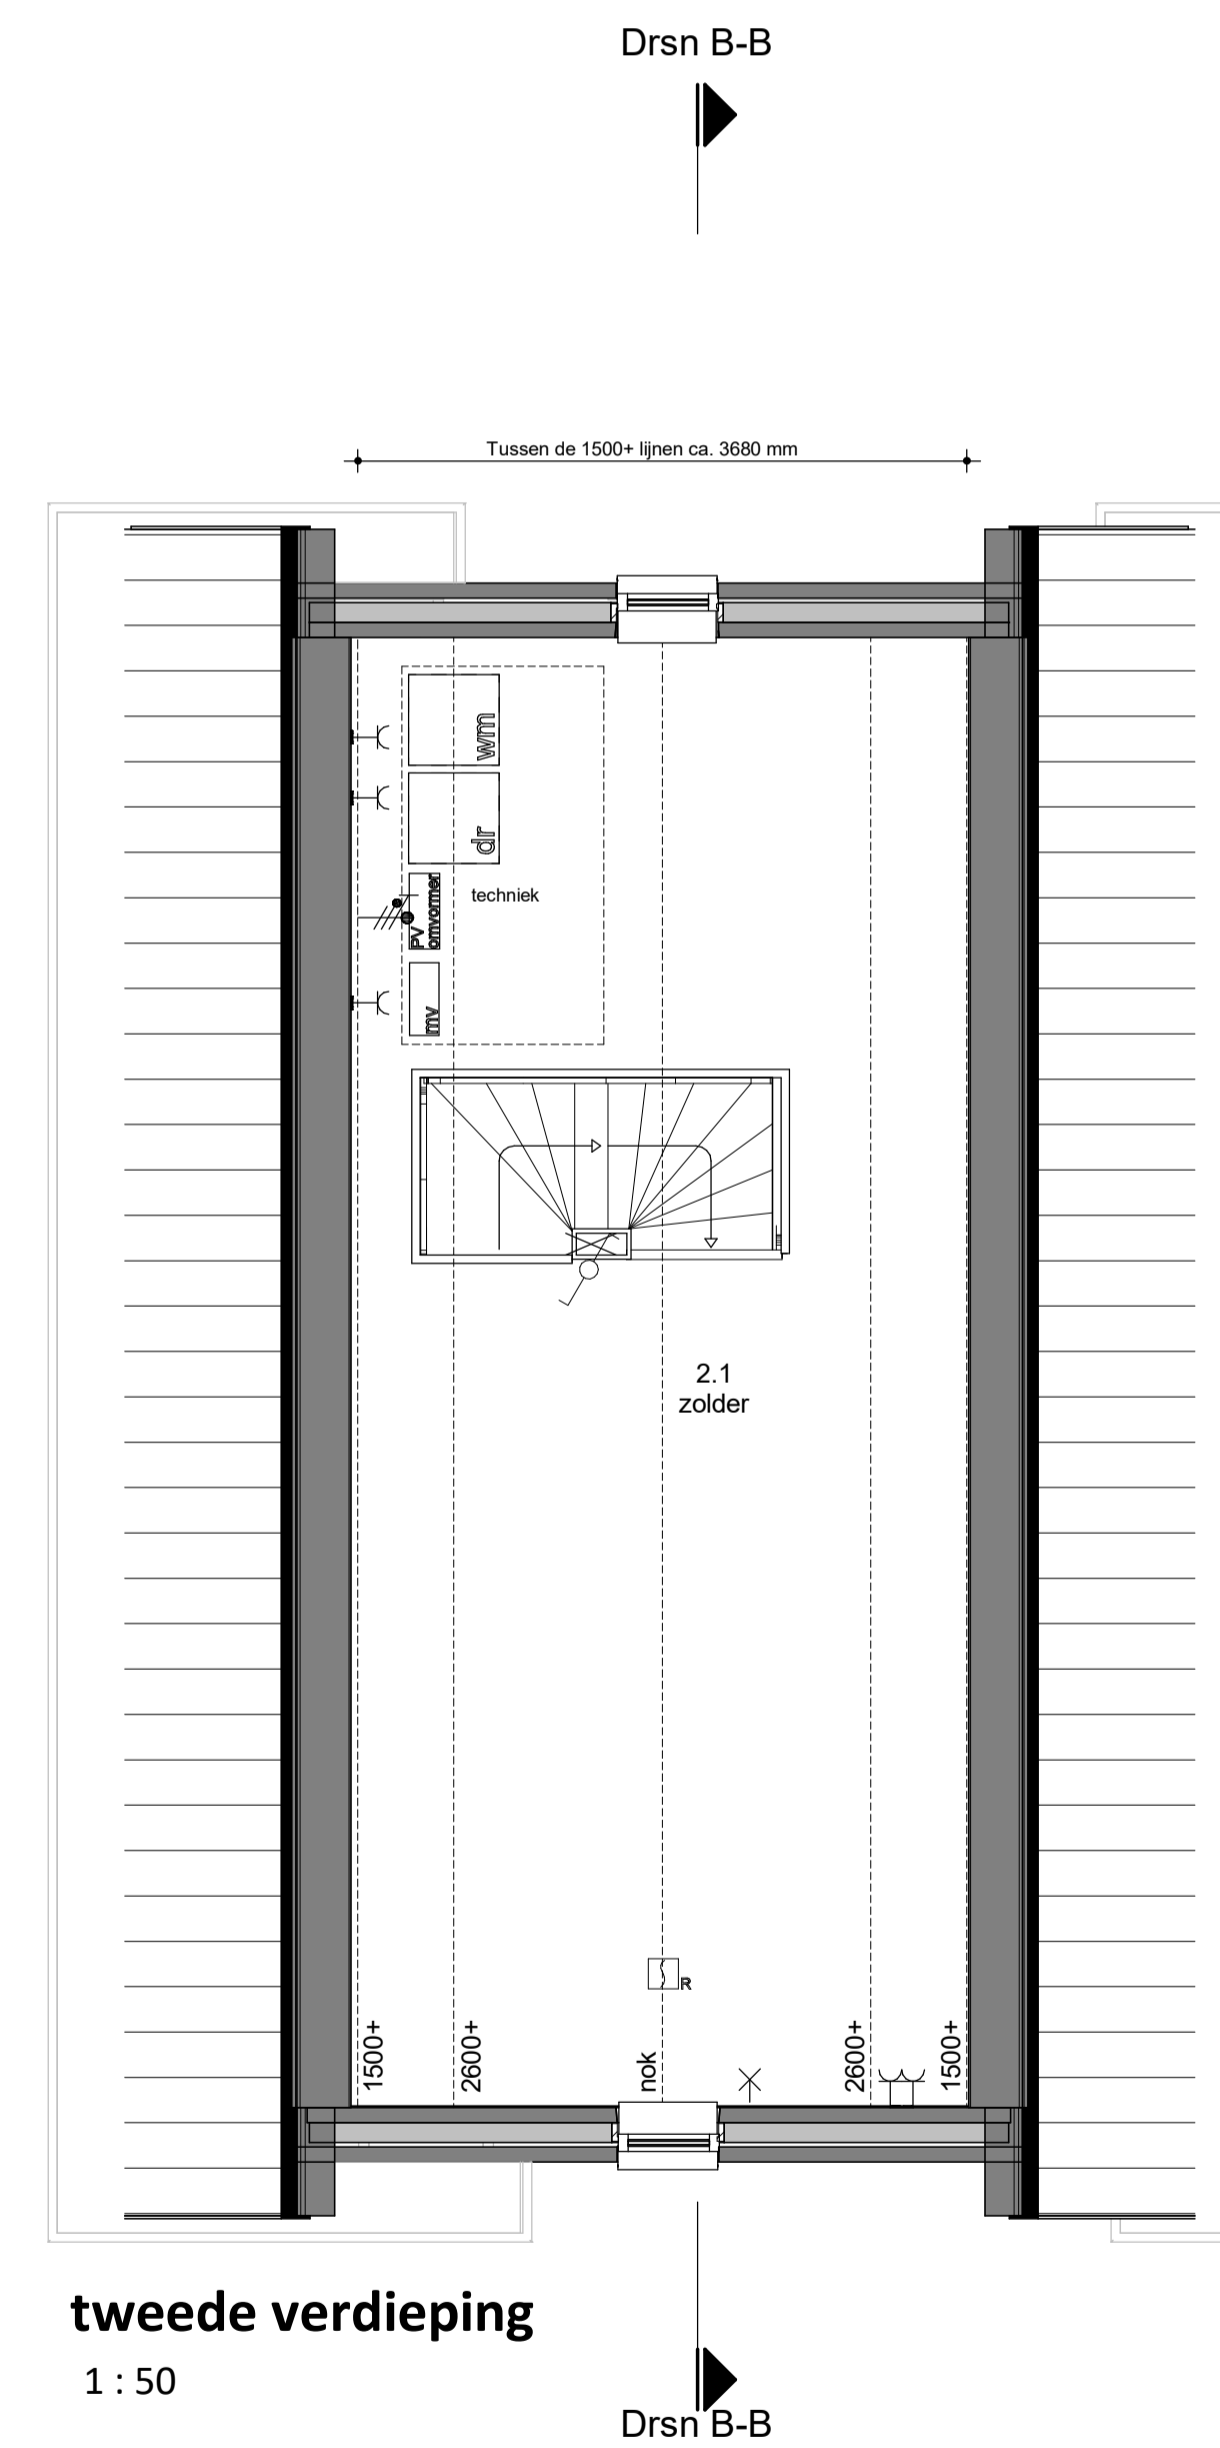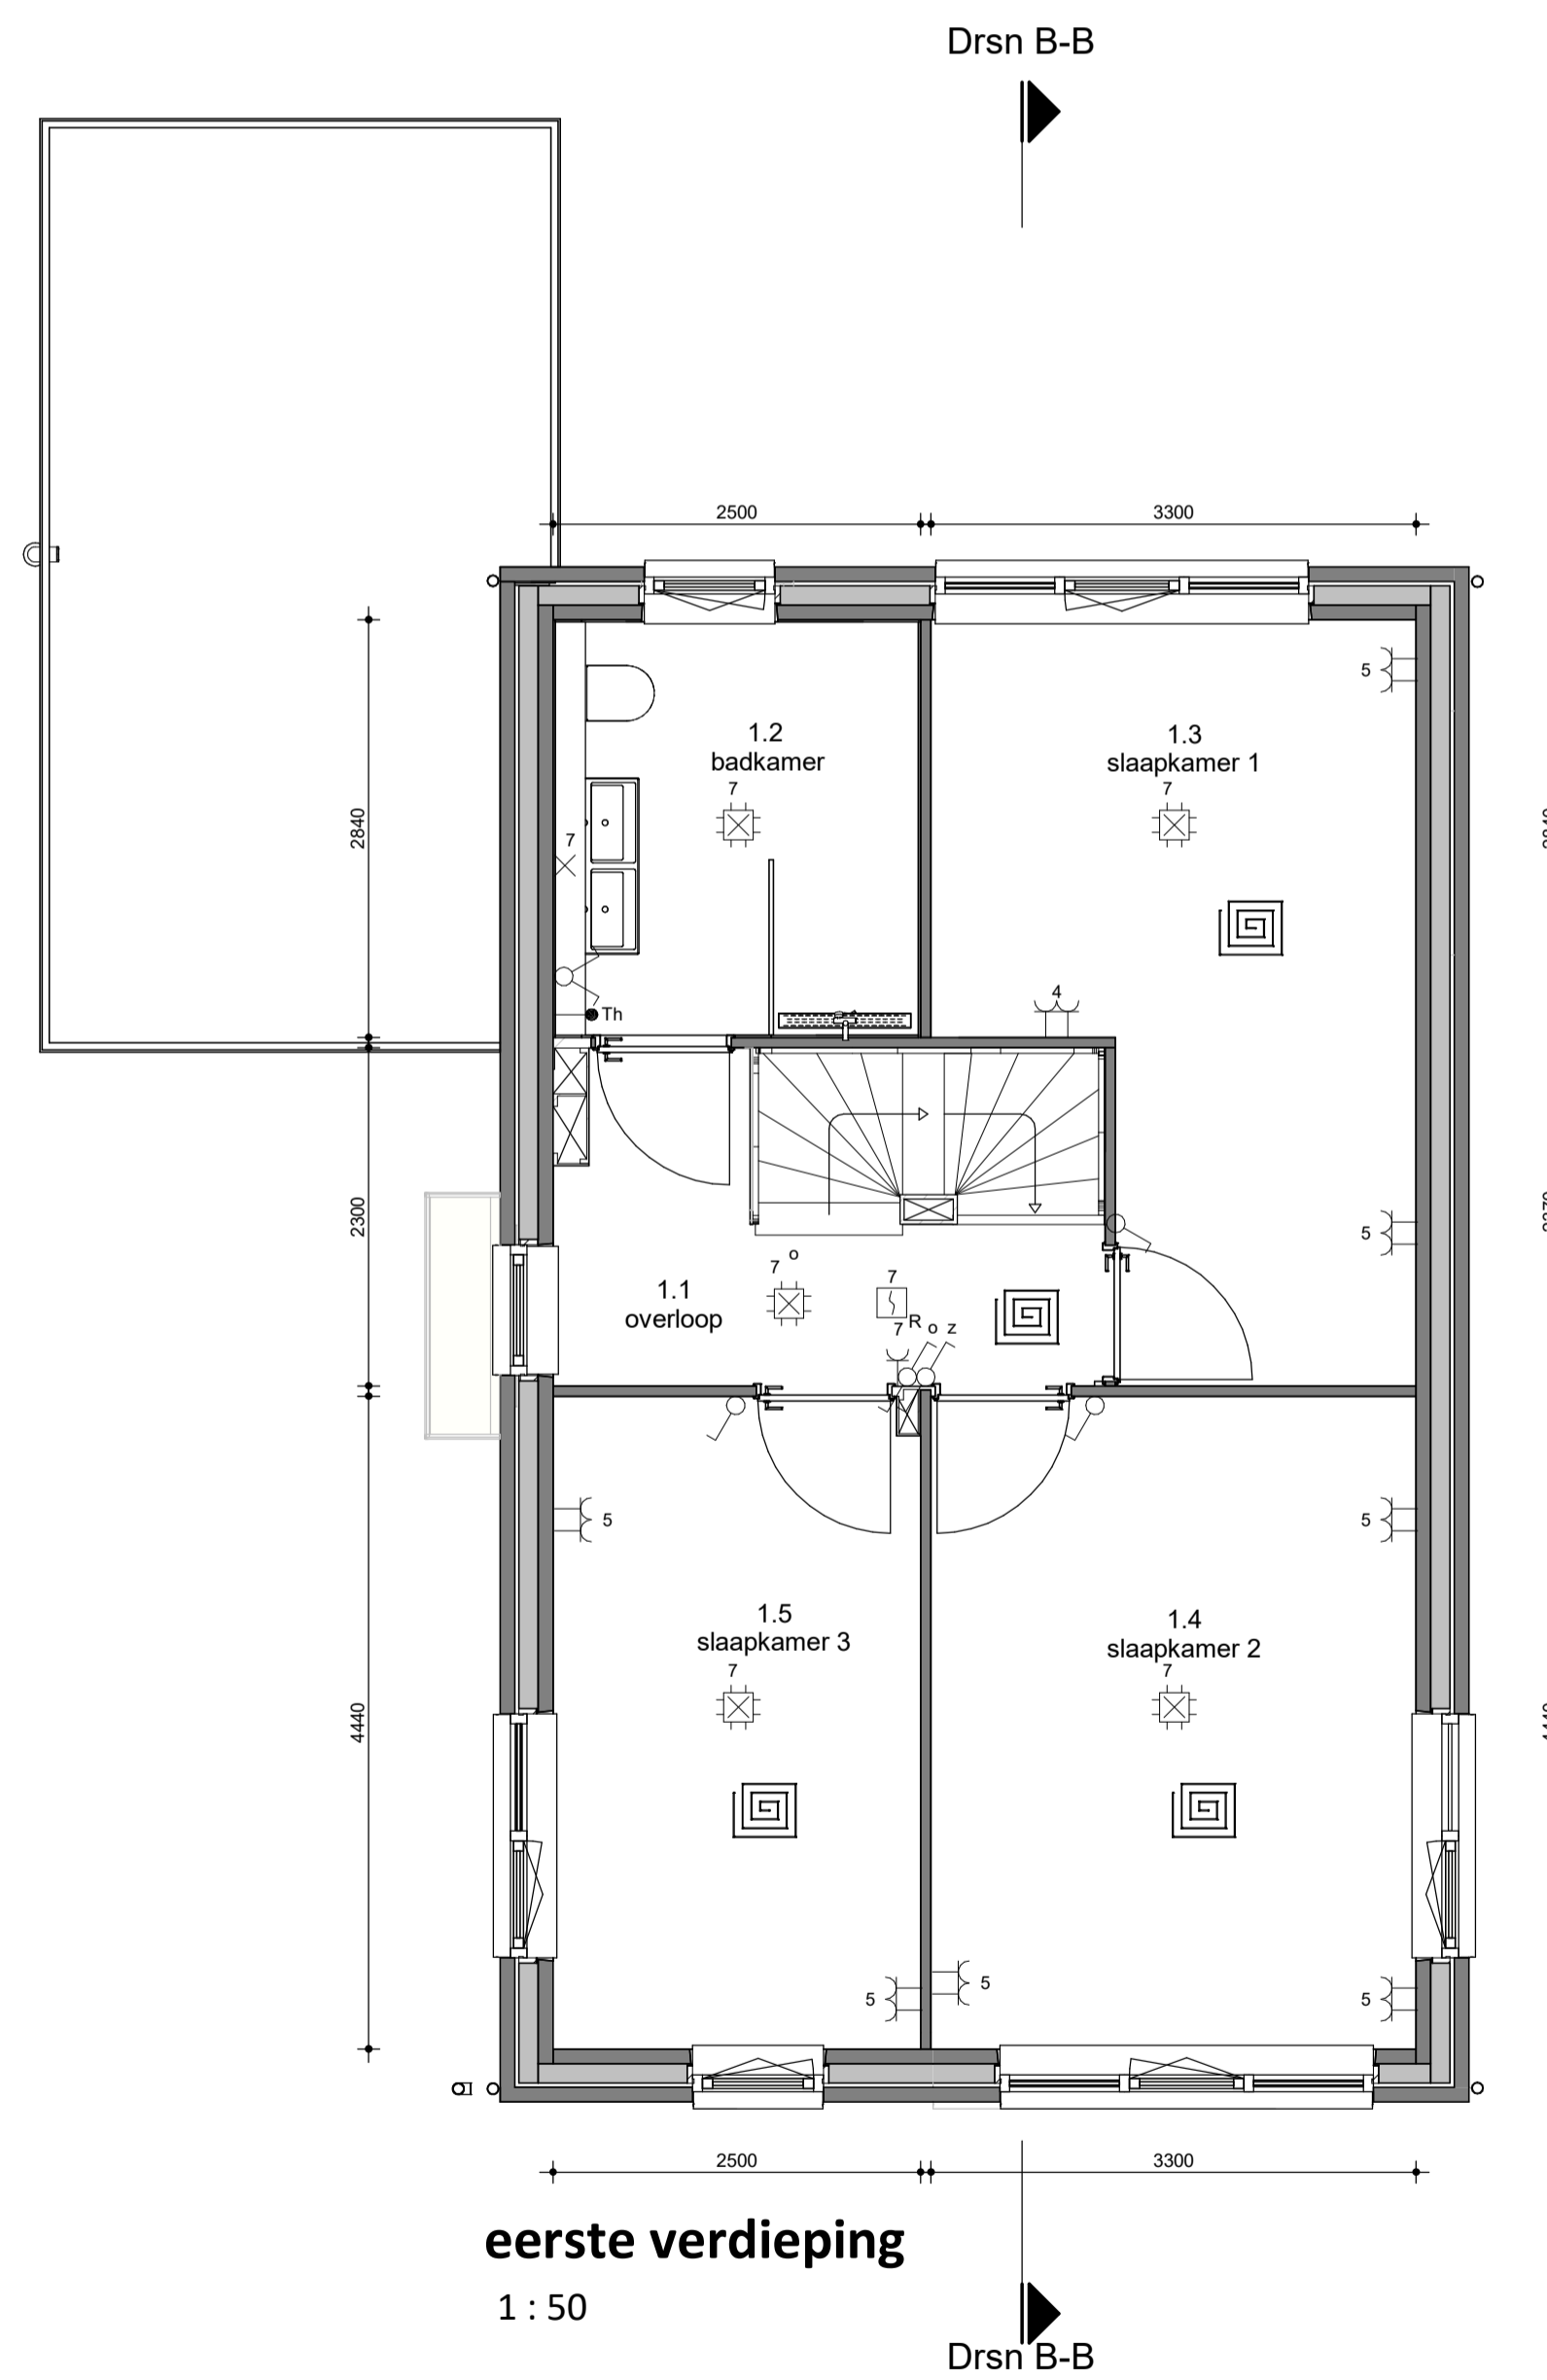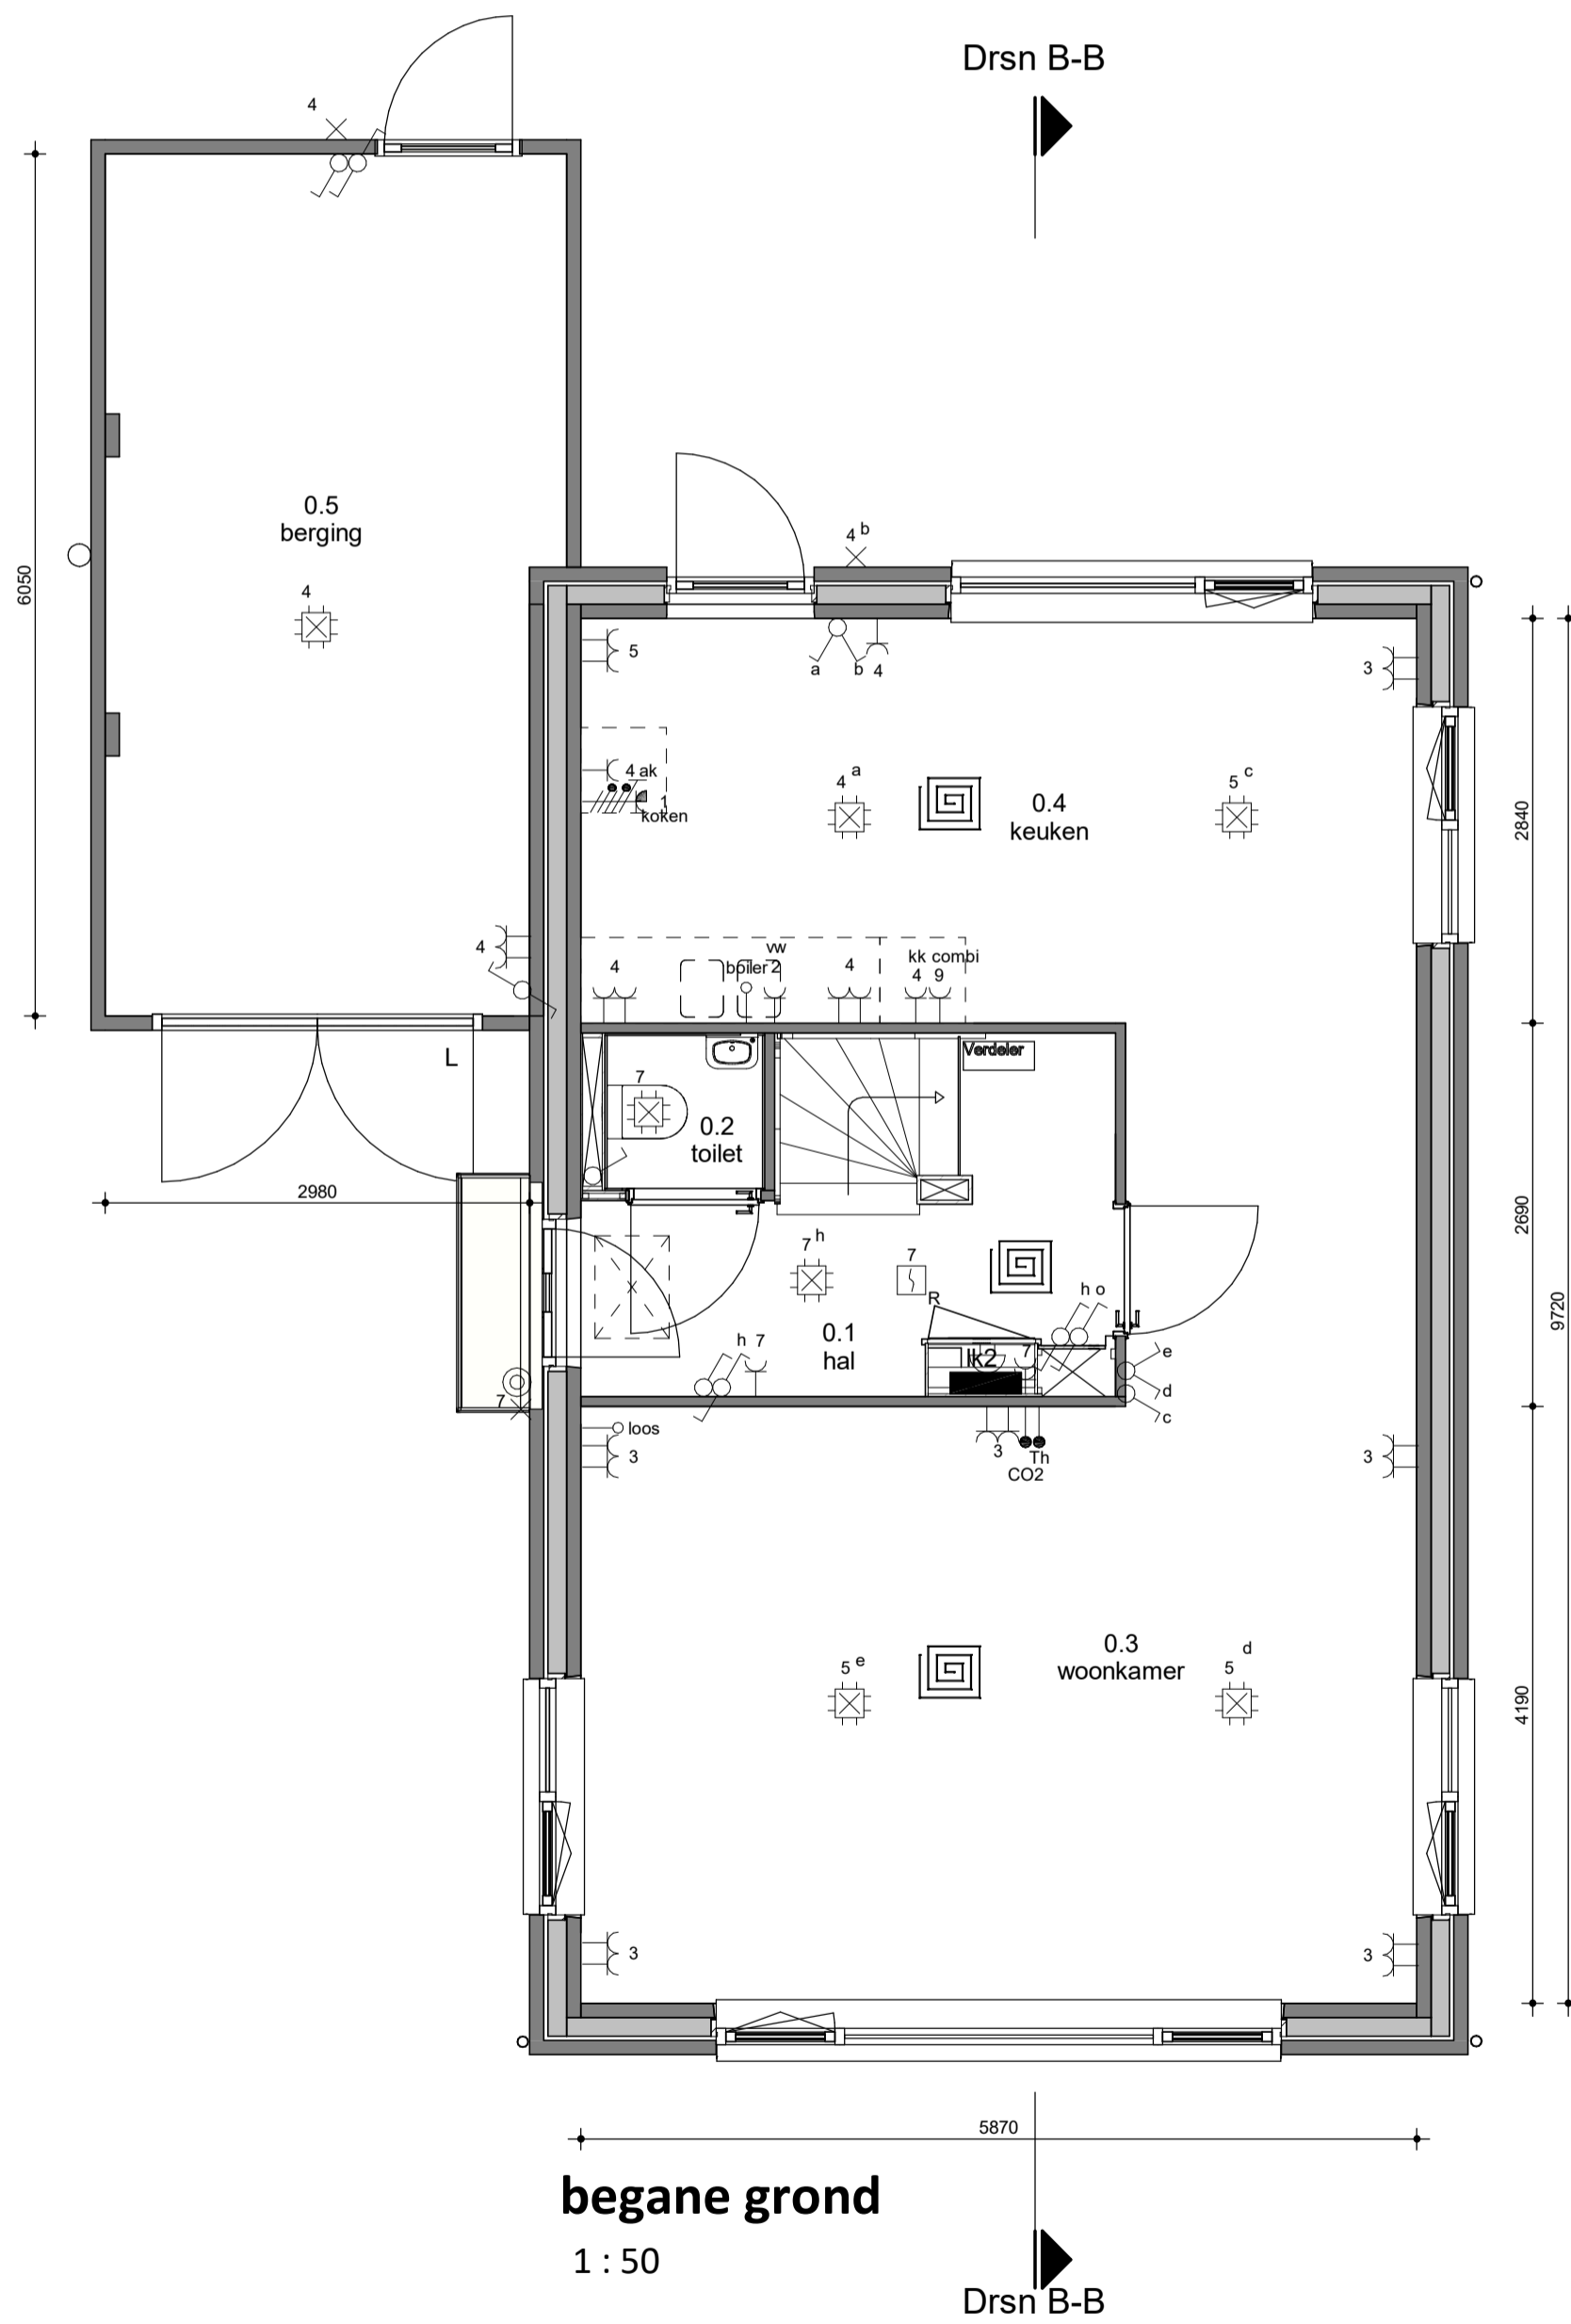

RENVOOI

- Opstelplaats techniek
- Opstelplaats mechanische ventilatie
- Ventilatie rooster
- Vloerverwarming
- Opstelplaats wasmachine
- Opstelplaats droger
- Radiator
- Afzuigpunt mv
- Drukker t.b.v. zoemer
- Zoemer
- Rookmelder
- Centraal aardpunt
- Centraaldoos + aansluitpunt
- Enkelpolige schakelaar
- Serieschakelaar
- Wisselchakelaar
- Wandcontactdoos enkel geaard
- Wandcontactdoos dubbel geaard
- Wandlicht aansluitpunt
- Loos
- Bedraad

Algemeen:
Belendingen, tuinen, hagen, hekwerken, hemelwaterafvoeren etcetera zijn afhankelijk van naastgelegen woningtype en optionele uitbouwen (zie situatietekening).

Voorbehouden:
De maten op de tekening zijn indicatief en aangegeven in millimeter / m², hier kunnen geen rechten aan worden ontleend. In werkelijkheid kunnen de maten afwijken.

Copyright © 2018 Groothuis Wonen BV. Harbrinkhoek

DE MAREZHOF
MAARSBERGEN

		getekend	CTK					
		datum	14-09-2018					
Odmarsumseweg 12 7813 PL Harbrinkhoek Postbus 508 7800 AM Almaro T +31 546 480 000 E info@groothuis.nl www.groothuis.nl		gecontroleerd	Checker					
wjz.	datum	omschrijving	C	D	E	F	G	H
A								
B								
onderdeel Verkooptekening Groenesteyn project De Marezhof, Maarsbergen		fase VK werkingstype - schaal 1:50 / 1:100 Projectnummer blad	17014	VK-02				