




Voorgevelaanzicht
1 : 100

Rechtergevelaanzicht
1 : 100

Achtergevelaanzicht
1 : 100

Linkergevelaanzicht
1 : 100

Doorsnede K-K

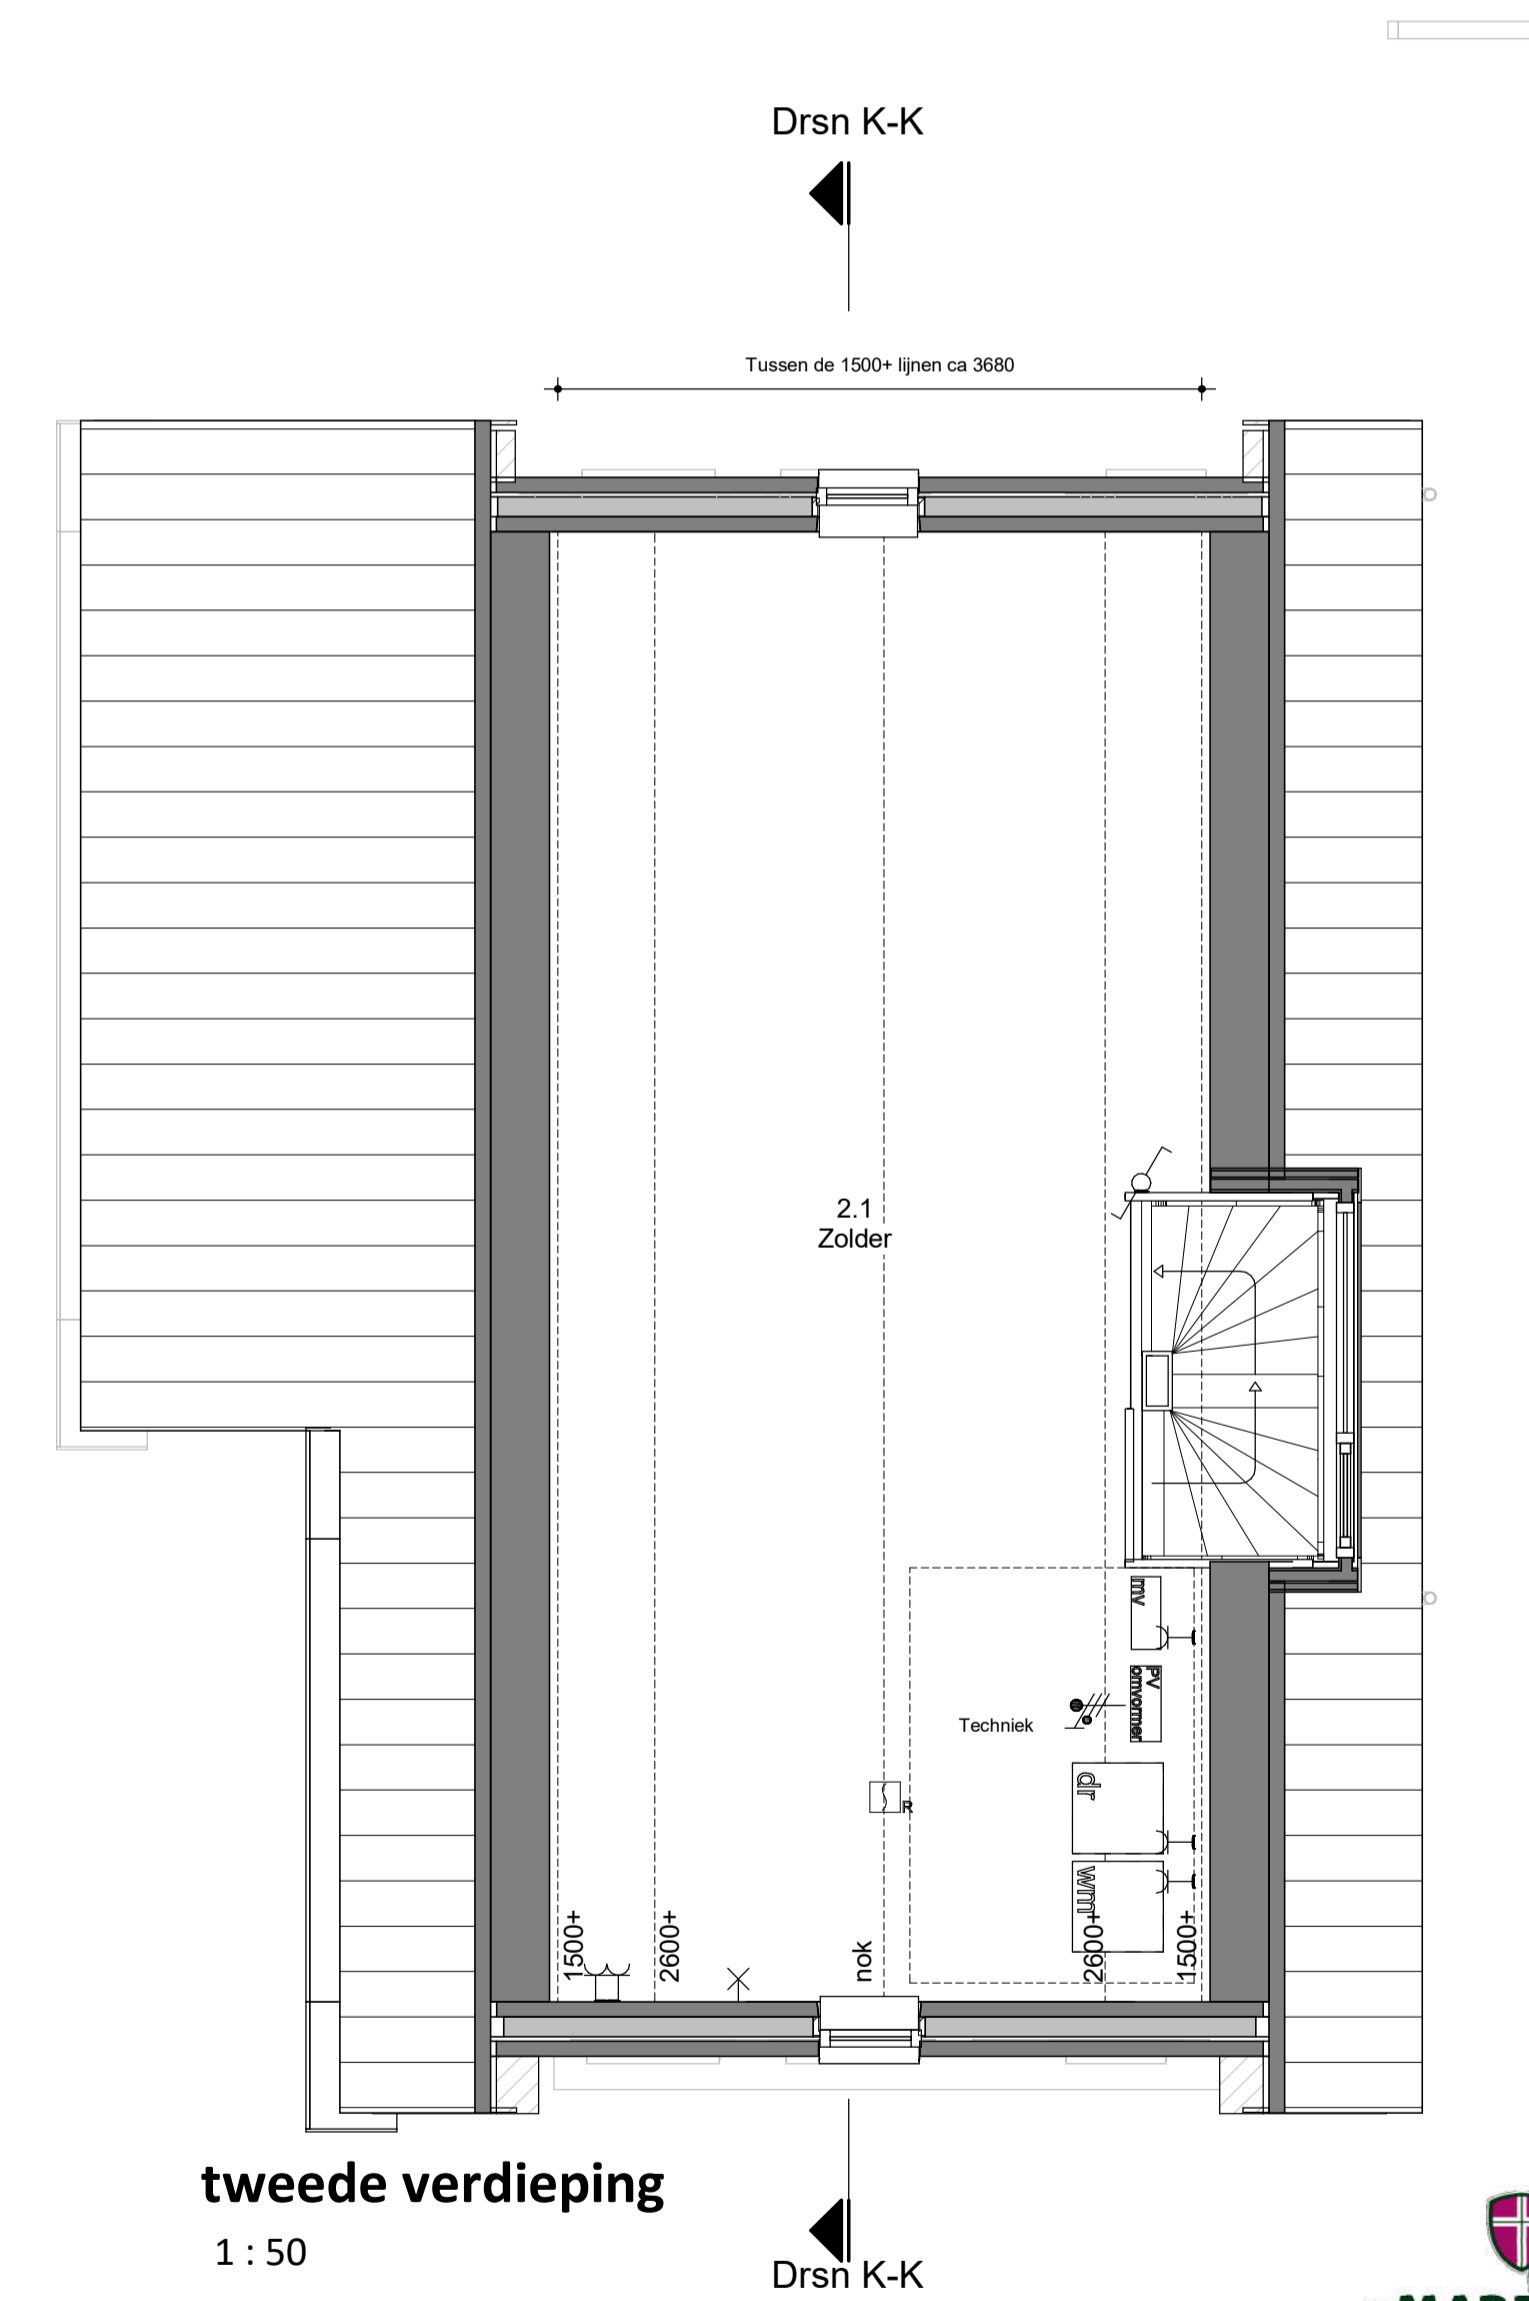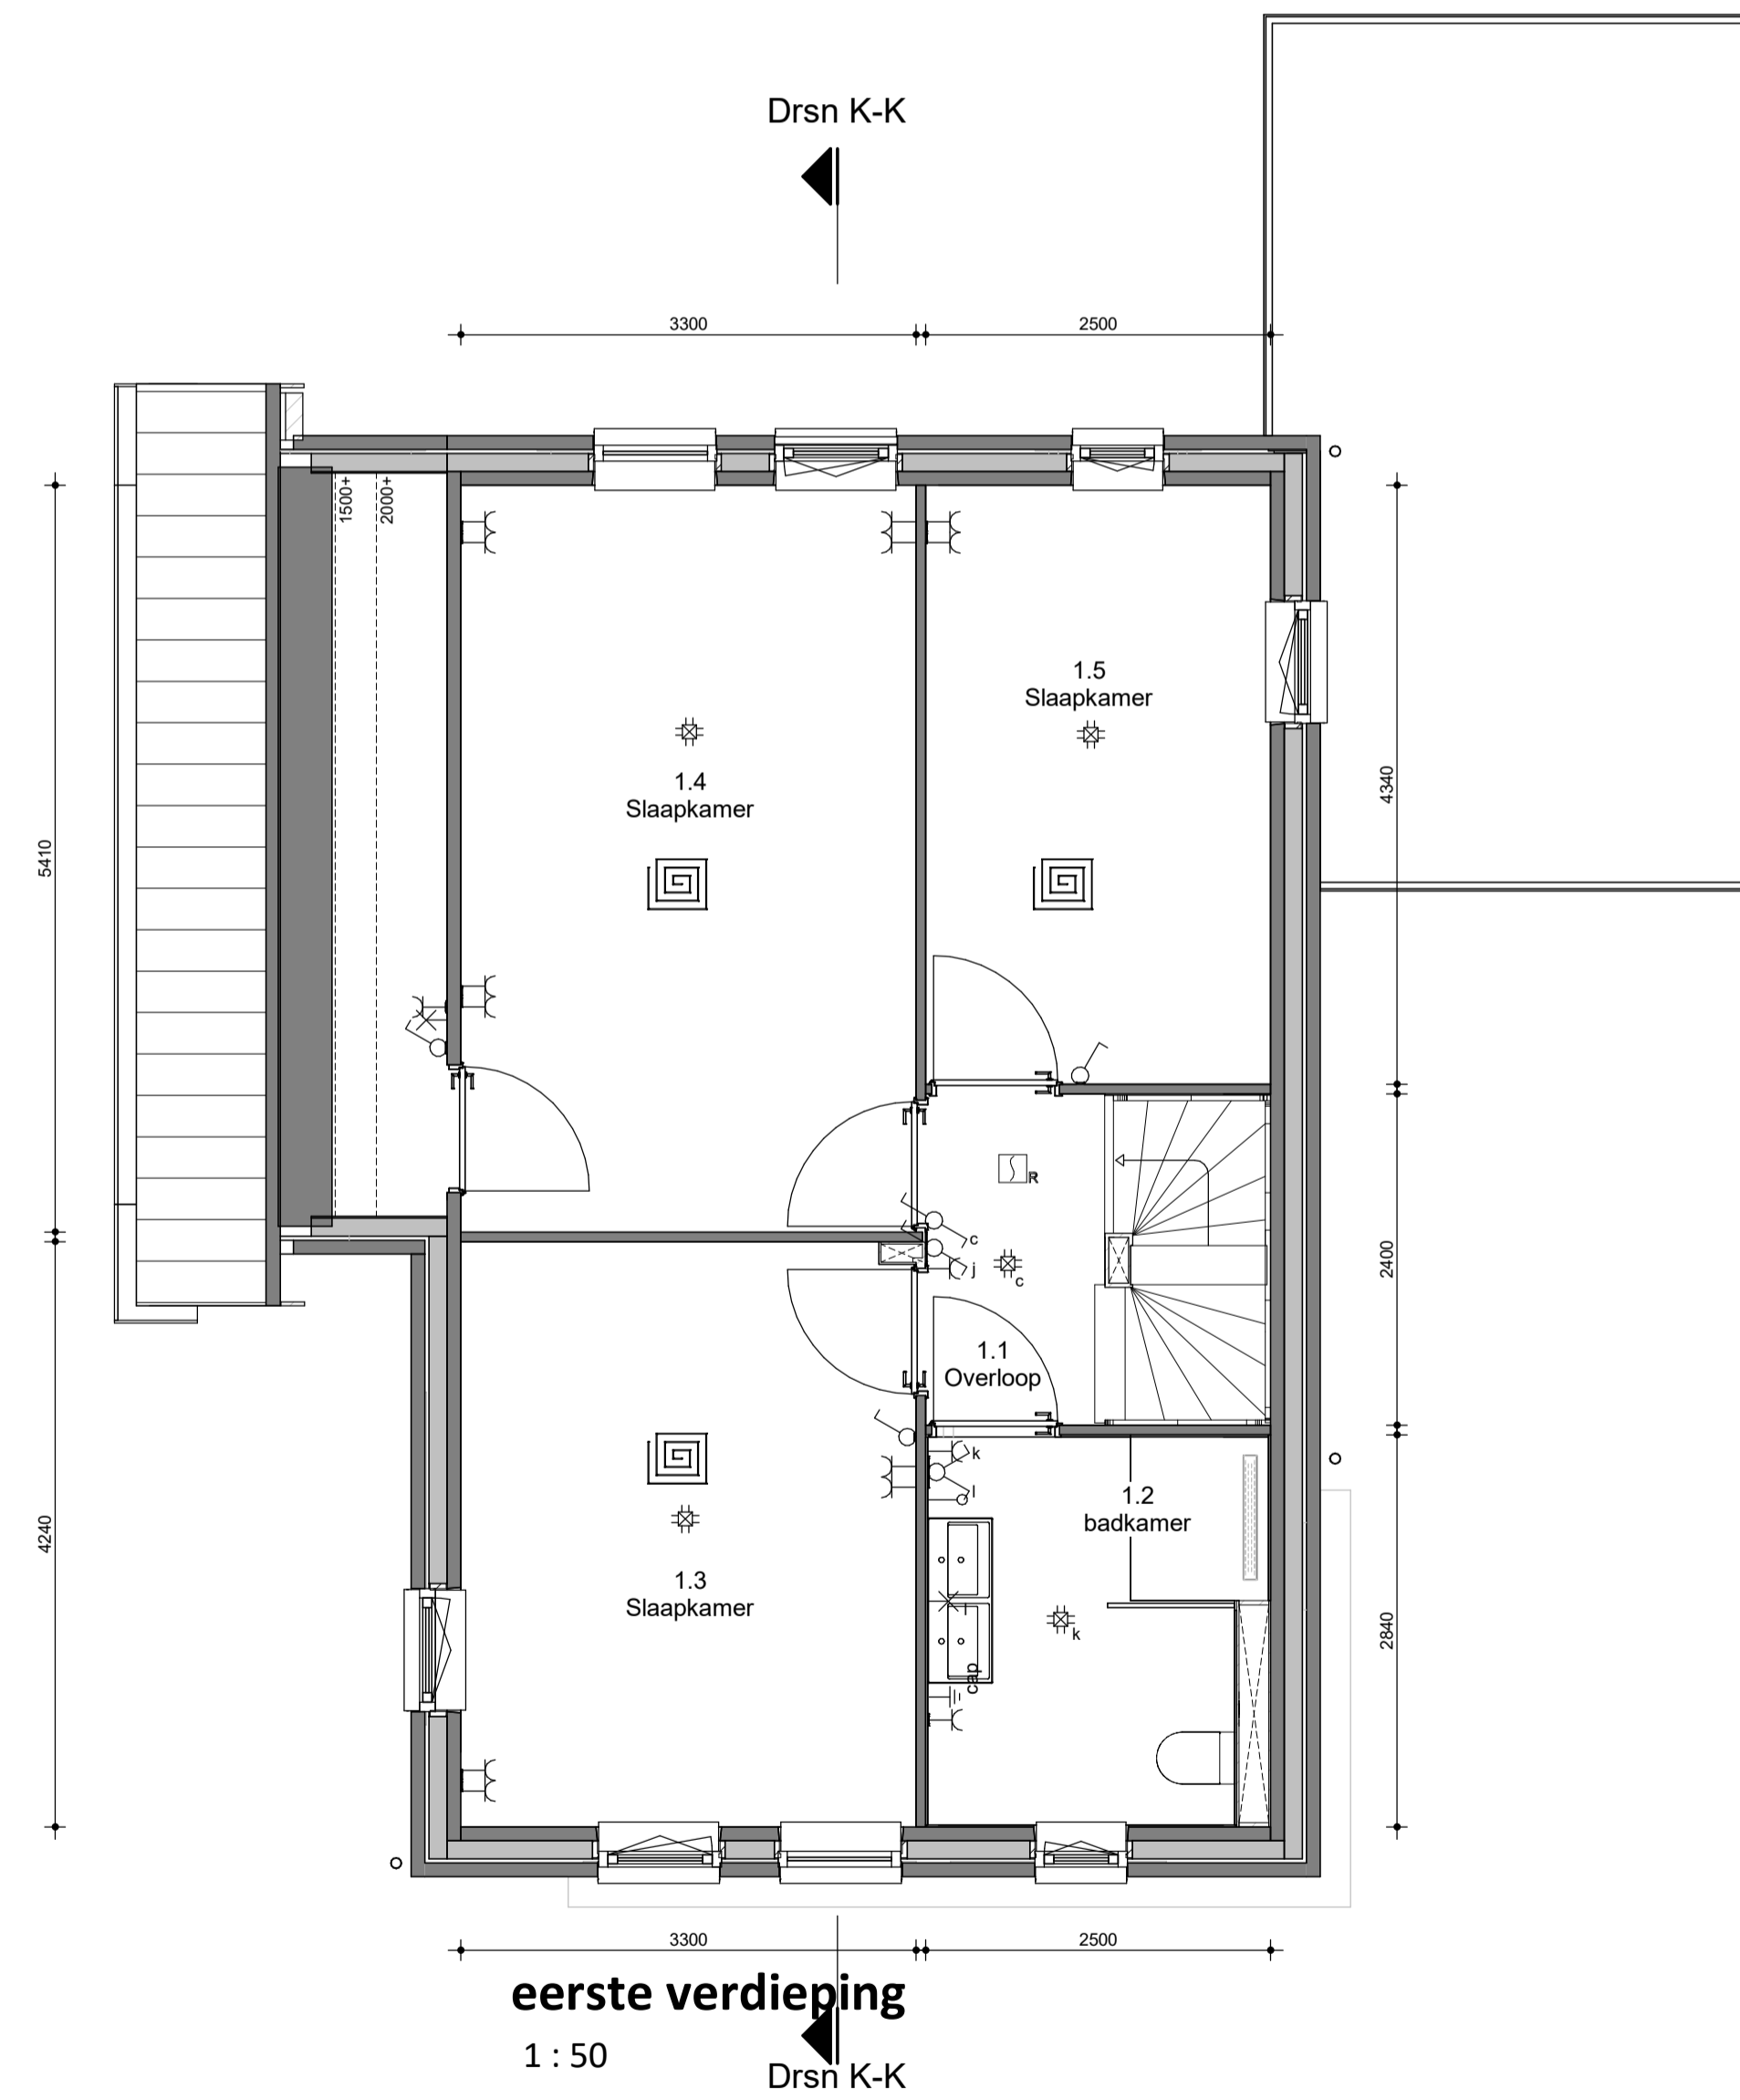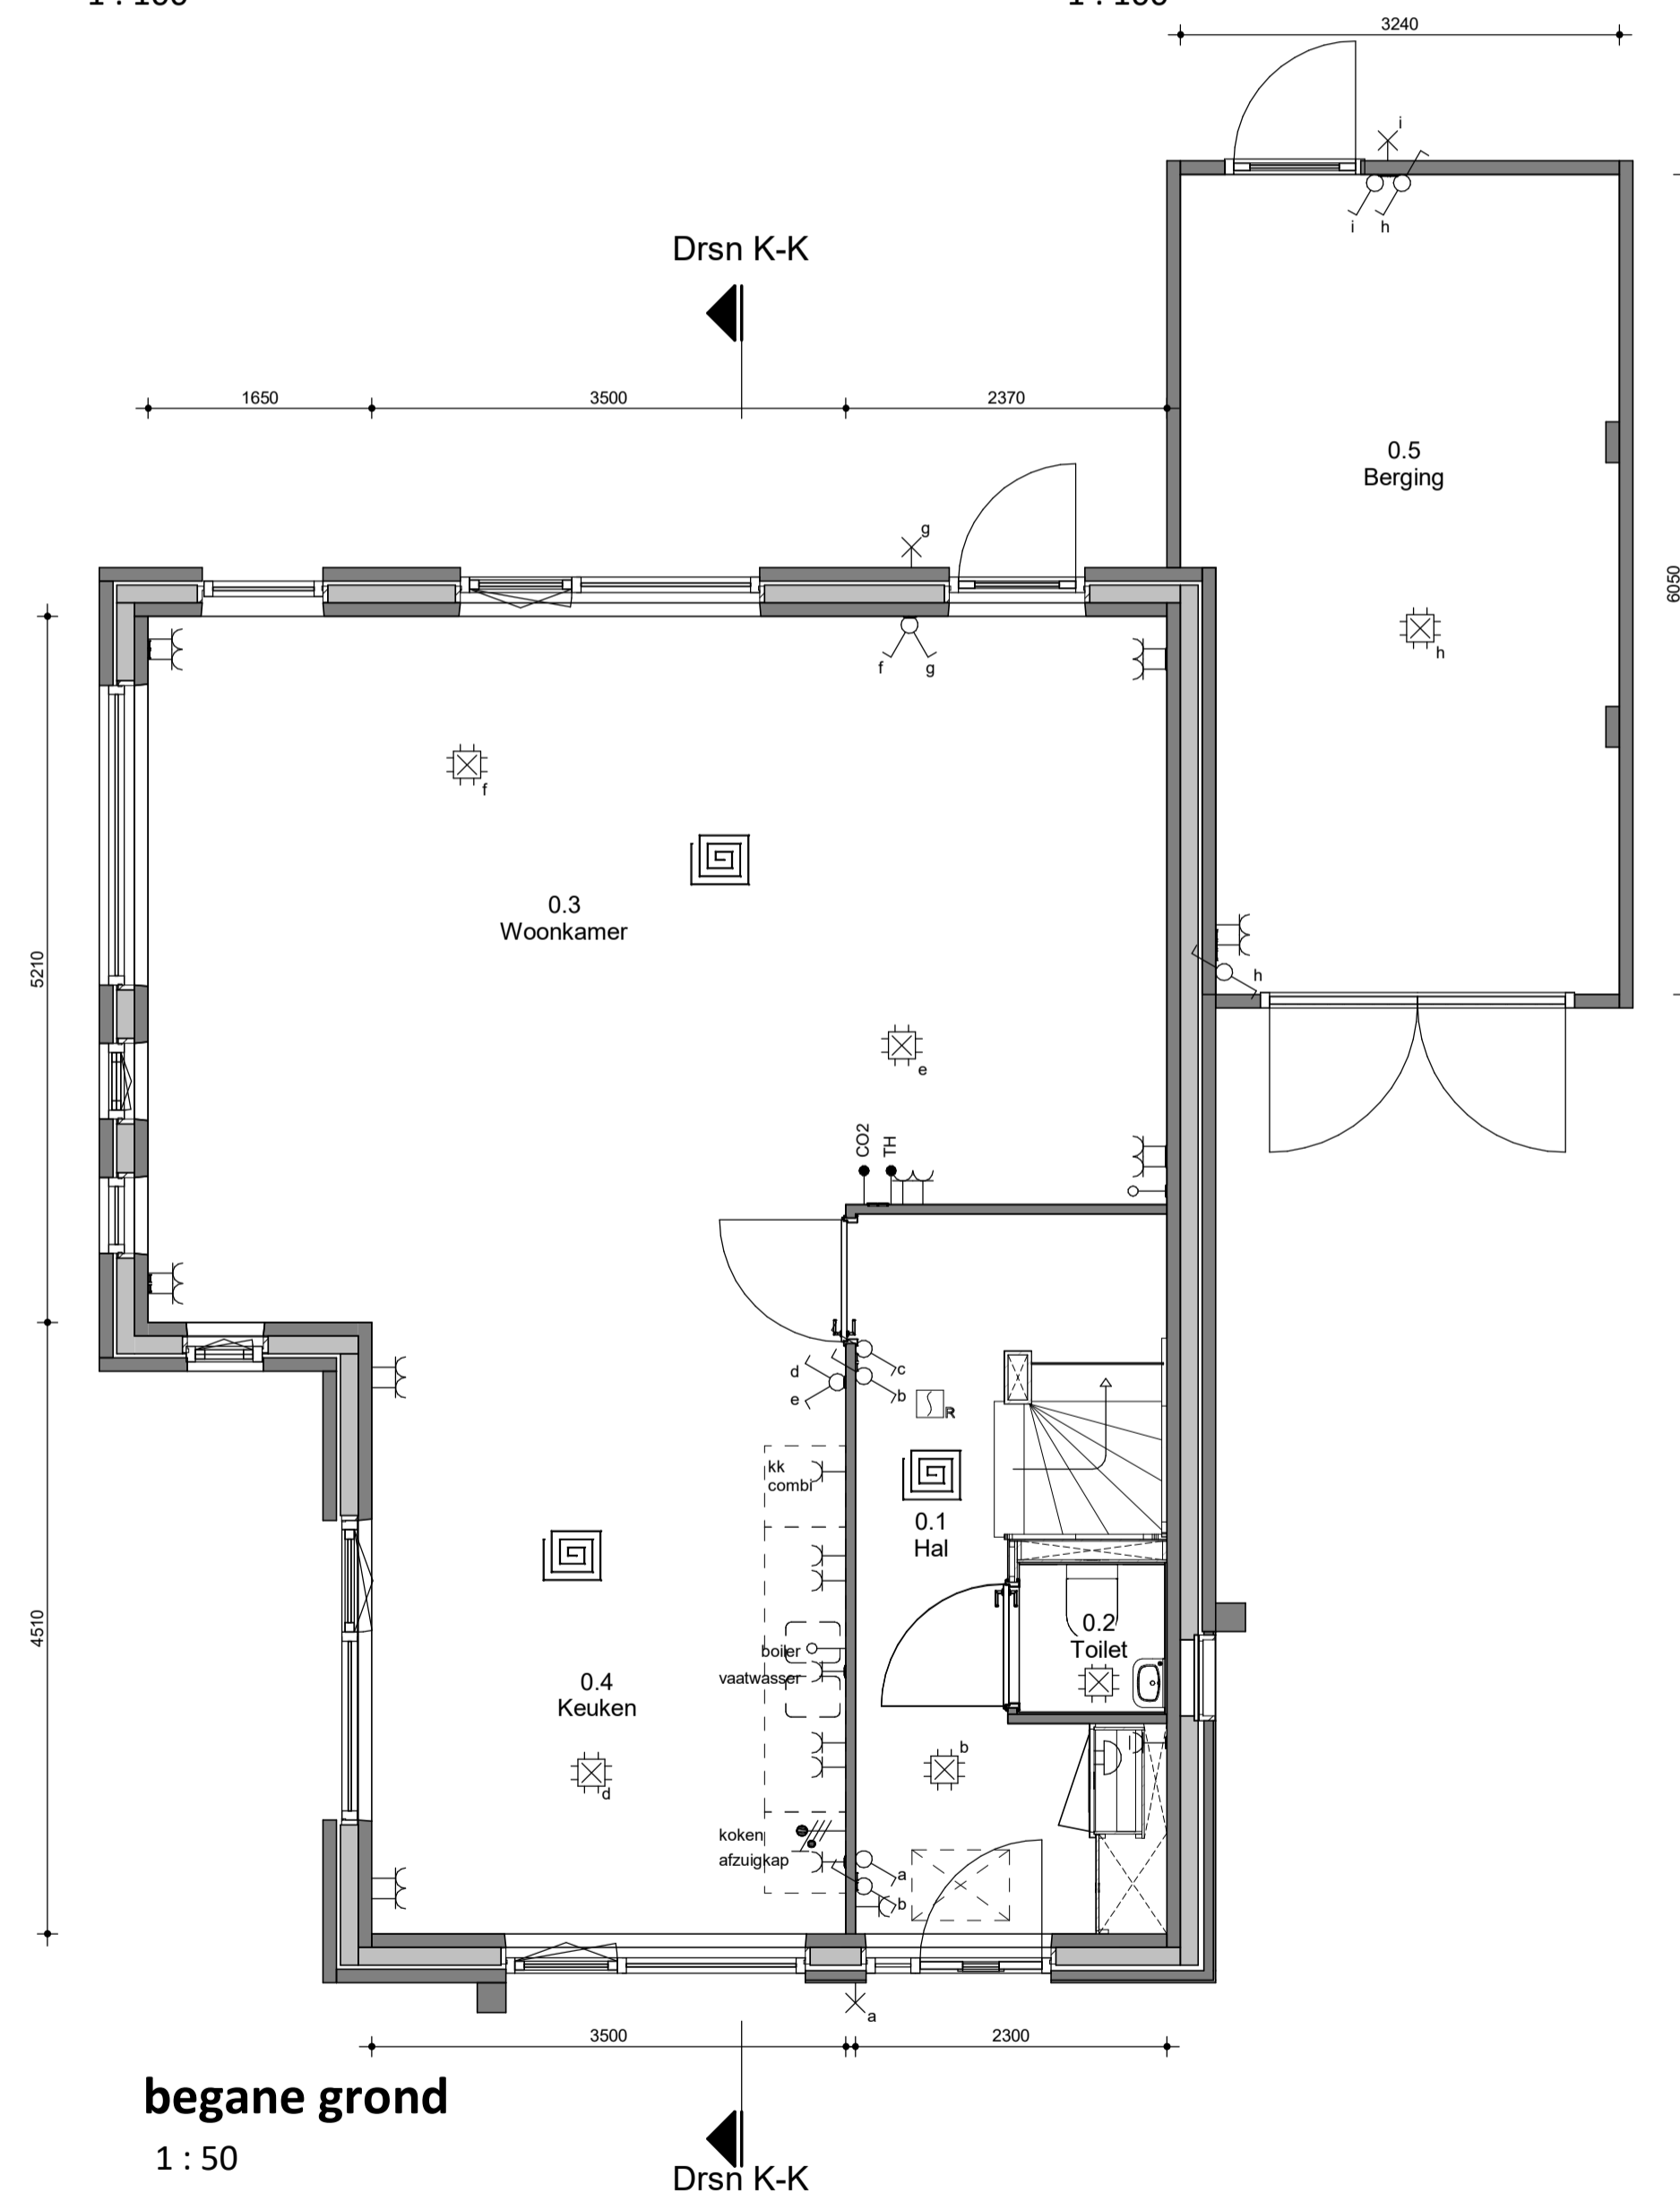

RENOVOI

- Opstelplaats techniek
- Opstelplaats mechanische ventilatie
- Ventilatie rooster
- Vloerverwarming
- Opstelplaats wasmachine
- Opstelplaats droger
- Radiator
- Afzuigpunt mv
- Drukker l.b.v. zoemer
- Zoemer
- Centraal aardpunt
- Centraaldoos + aansluitpunt
- Enkelpolige schakelaar
- Rookmelder
- Wisselschakelaar
- Wandcontactdoos enkel geaard
- Wandcontactdoos dubbel geaard
- Serieschakelaar
- Wisselschakelaar
- Loos
- Bedraad
- Wandtact aansluitpunt

Algemeen:
Beleningen, tuinen, hagen, hekwerken, hemelwaterafvoeren etcetera zijn afhankelijk van naastgelegen woningtype en optionele uitbouwen (zie situatietekening).

Voorbehouden:
De maten op de tekening zijn indicatief en aangegeven in millimeter / m², hier kunnen geen rechten aan worden ontleend. In werkelijkheid kunnen de maten afwijken.

Copyright © 2018 Groothuis Wonen BV. Harbrinkhoek

Ootmarsumseweg 12
7813 PL Harbrinkhoek
Postbus 508
7800 AM Almeda
T +31 546 480 000
E info@groothuis.nl
www.groothuis.nl

getekend	CTK
datum	18-09-2018
gecontroleerd	Checker

o onderdeel	W	D	C	E	F	G	H
Project	Verkooptekening Hagesteyn Spiegel - erker voor						
Projectnummer	17014						
bas	VK	workingtype	-	schaal	1:50/1:100	formaat	A1
Projectnummer	17014						

De Marezhof, Maarsbergen

17014 VK-07