

▽ 11685 nok  
 ▽ 5780 02 tweede verdieping  
 ▽ 2890 01 eerste verdieping  
 ▽ 0 00 begane grond




**Voorgevelaanzicht**  
1 : 100

**Rechtergevelaanzicht**  
1 : 100

**Achtergevelaanzicht**  
1 : 100

**Linkergevelaanzicht**  
1 : 100

**Doorsnede I-I**  
1 : 100

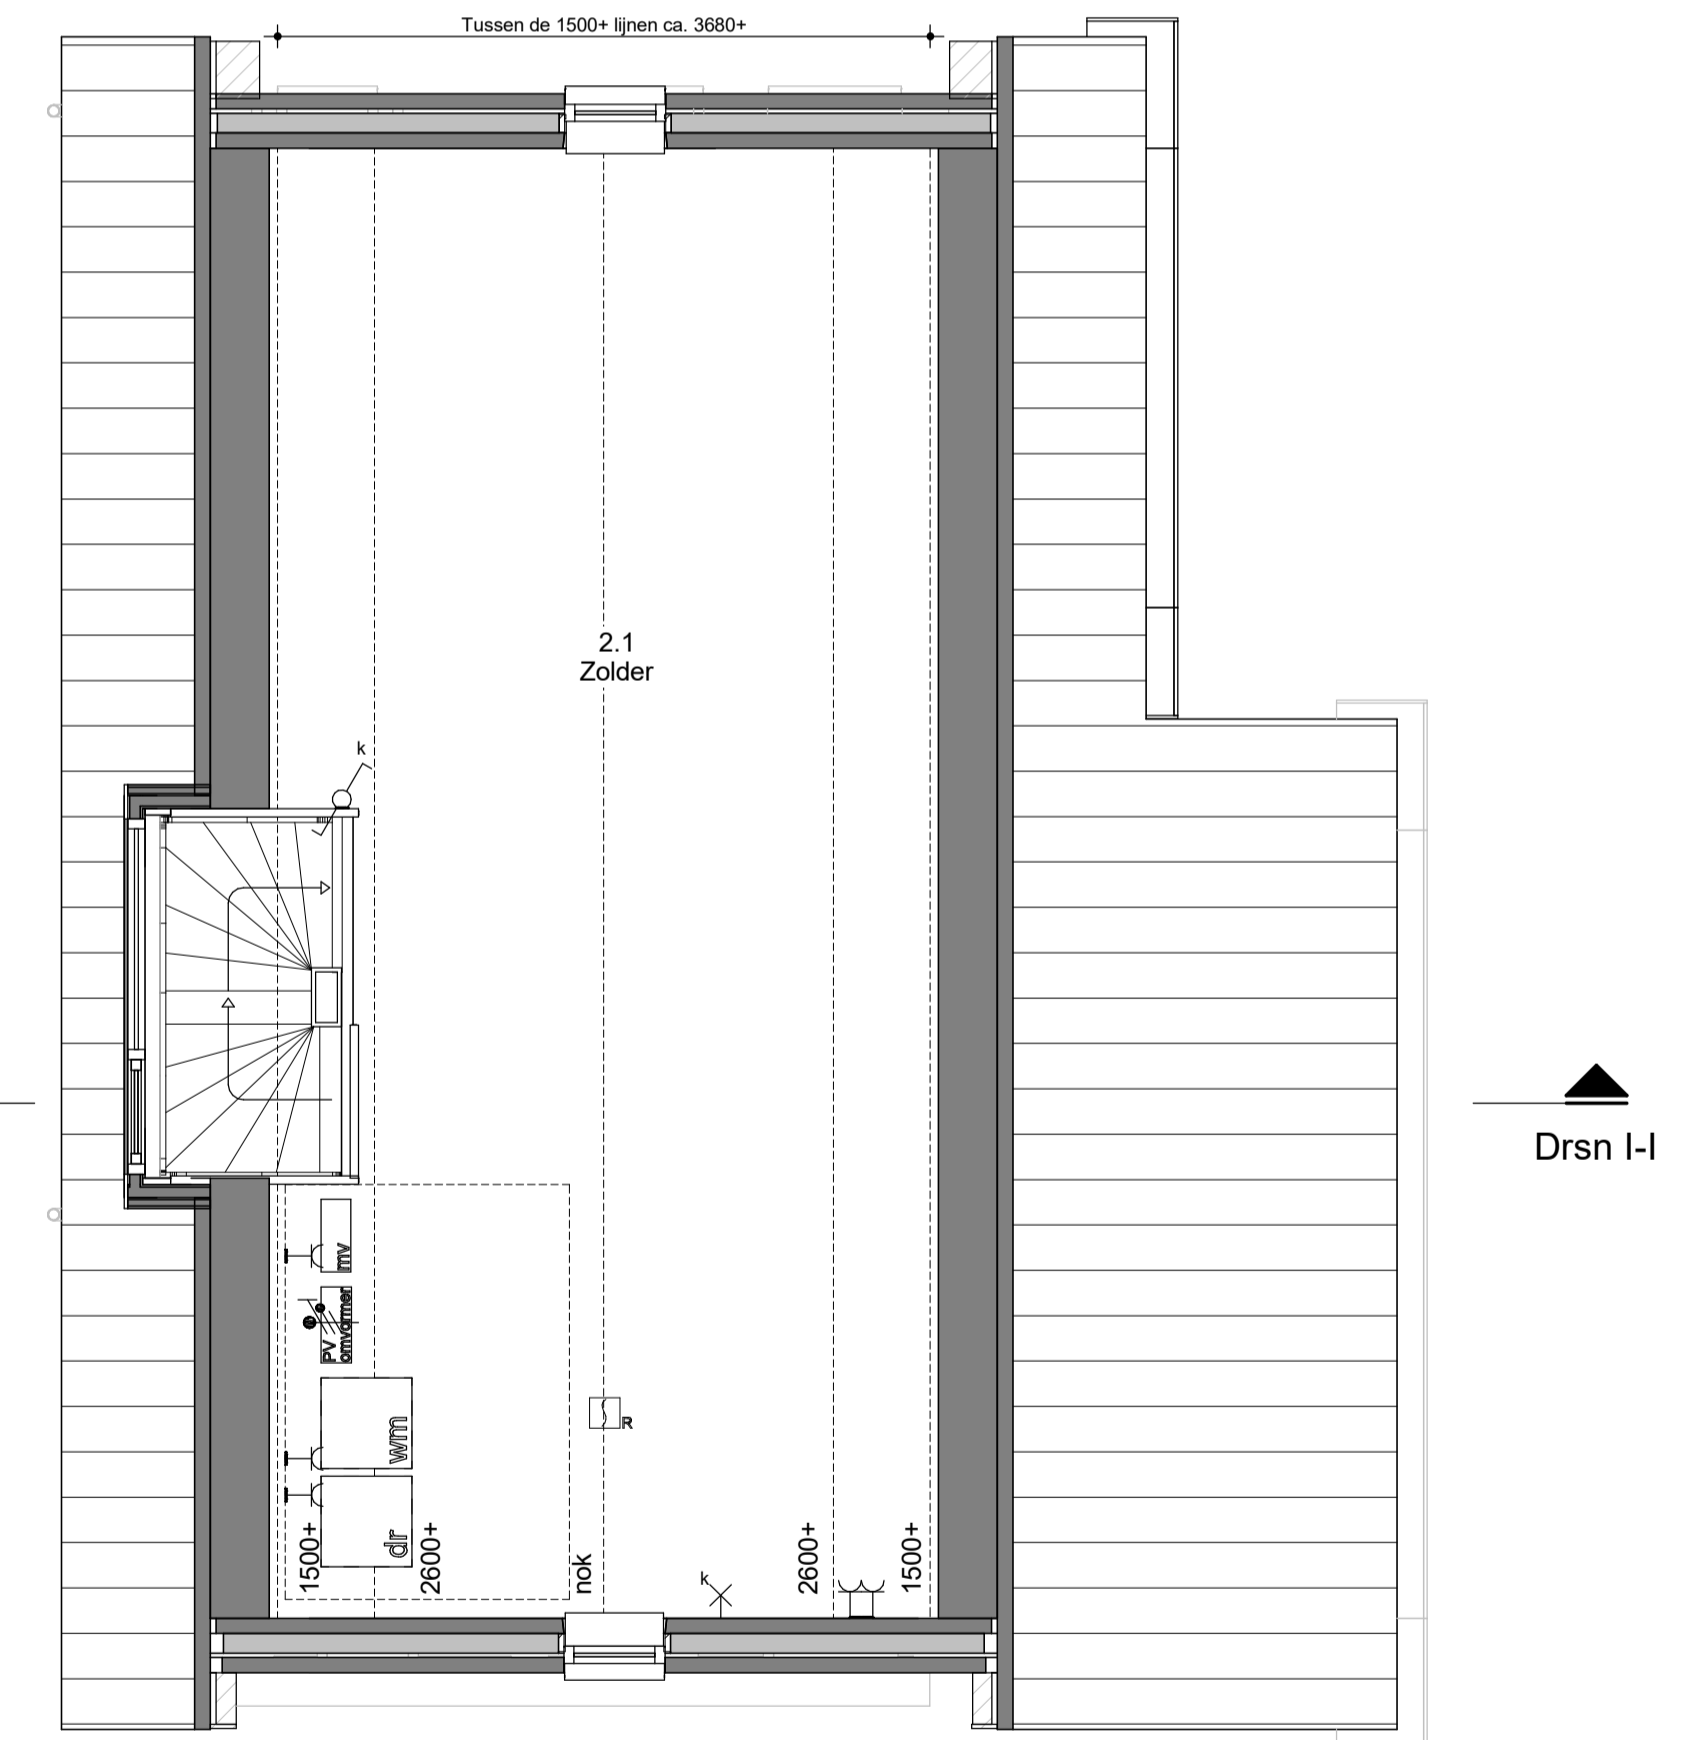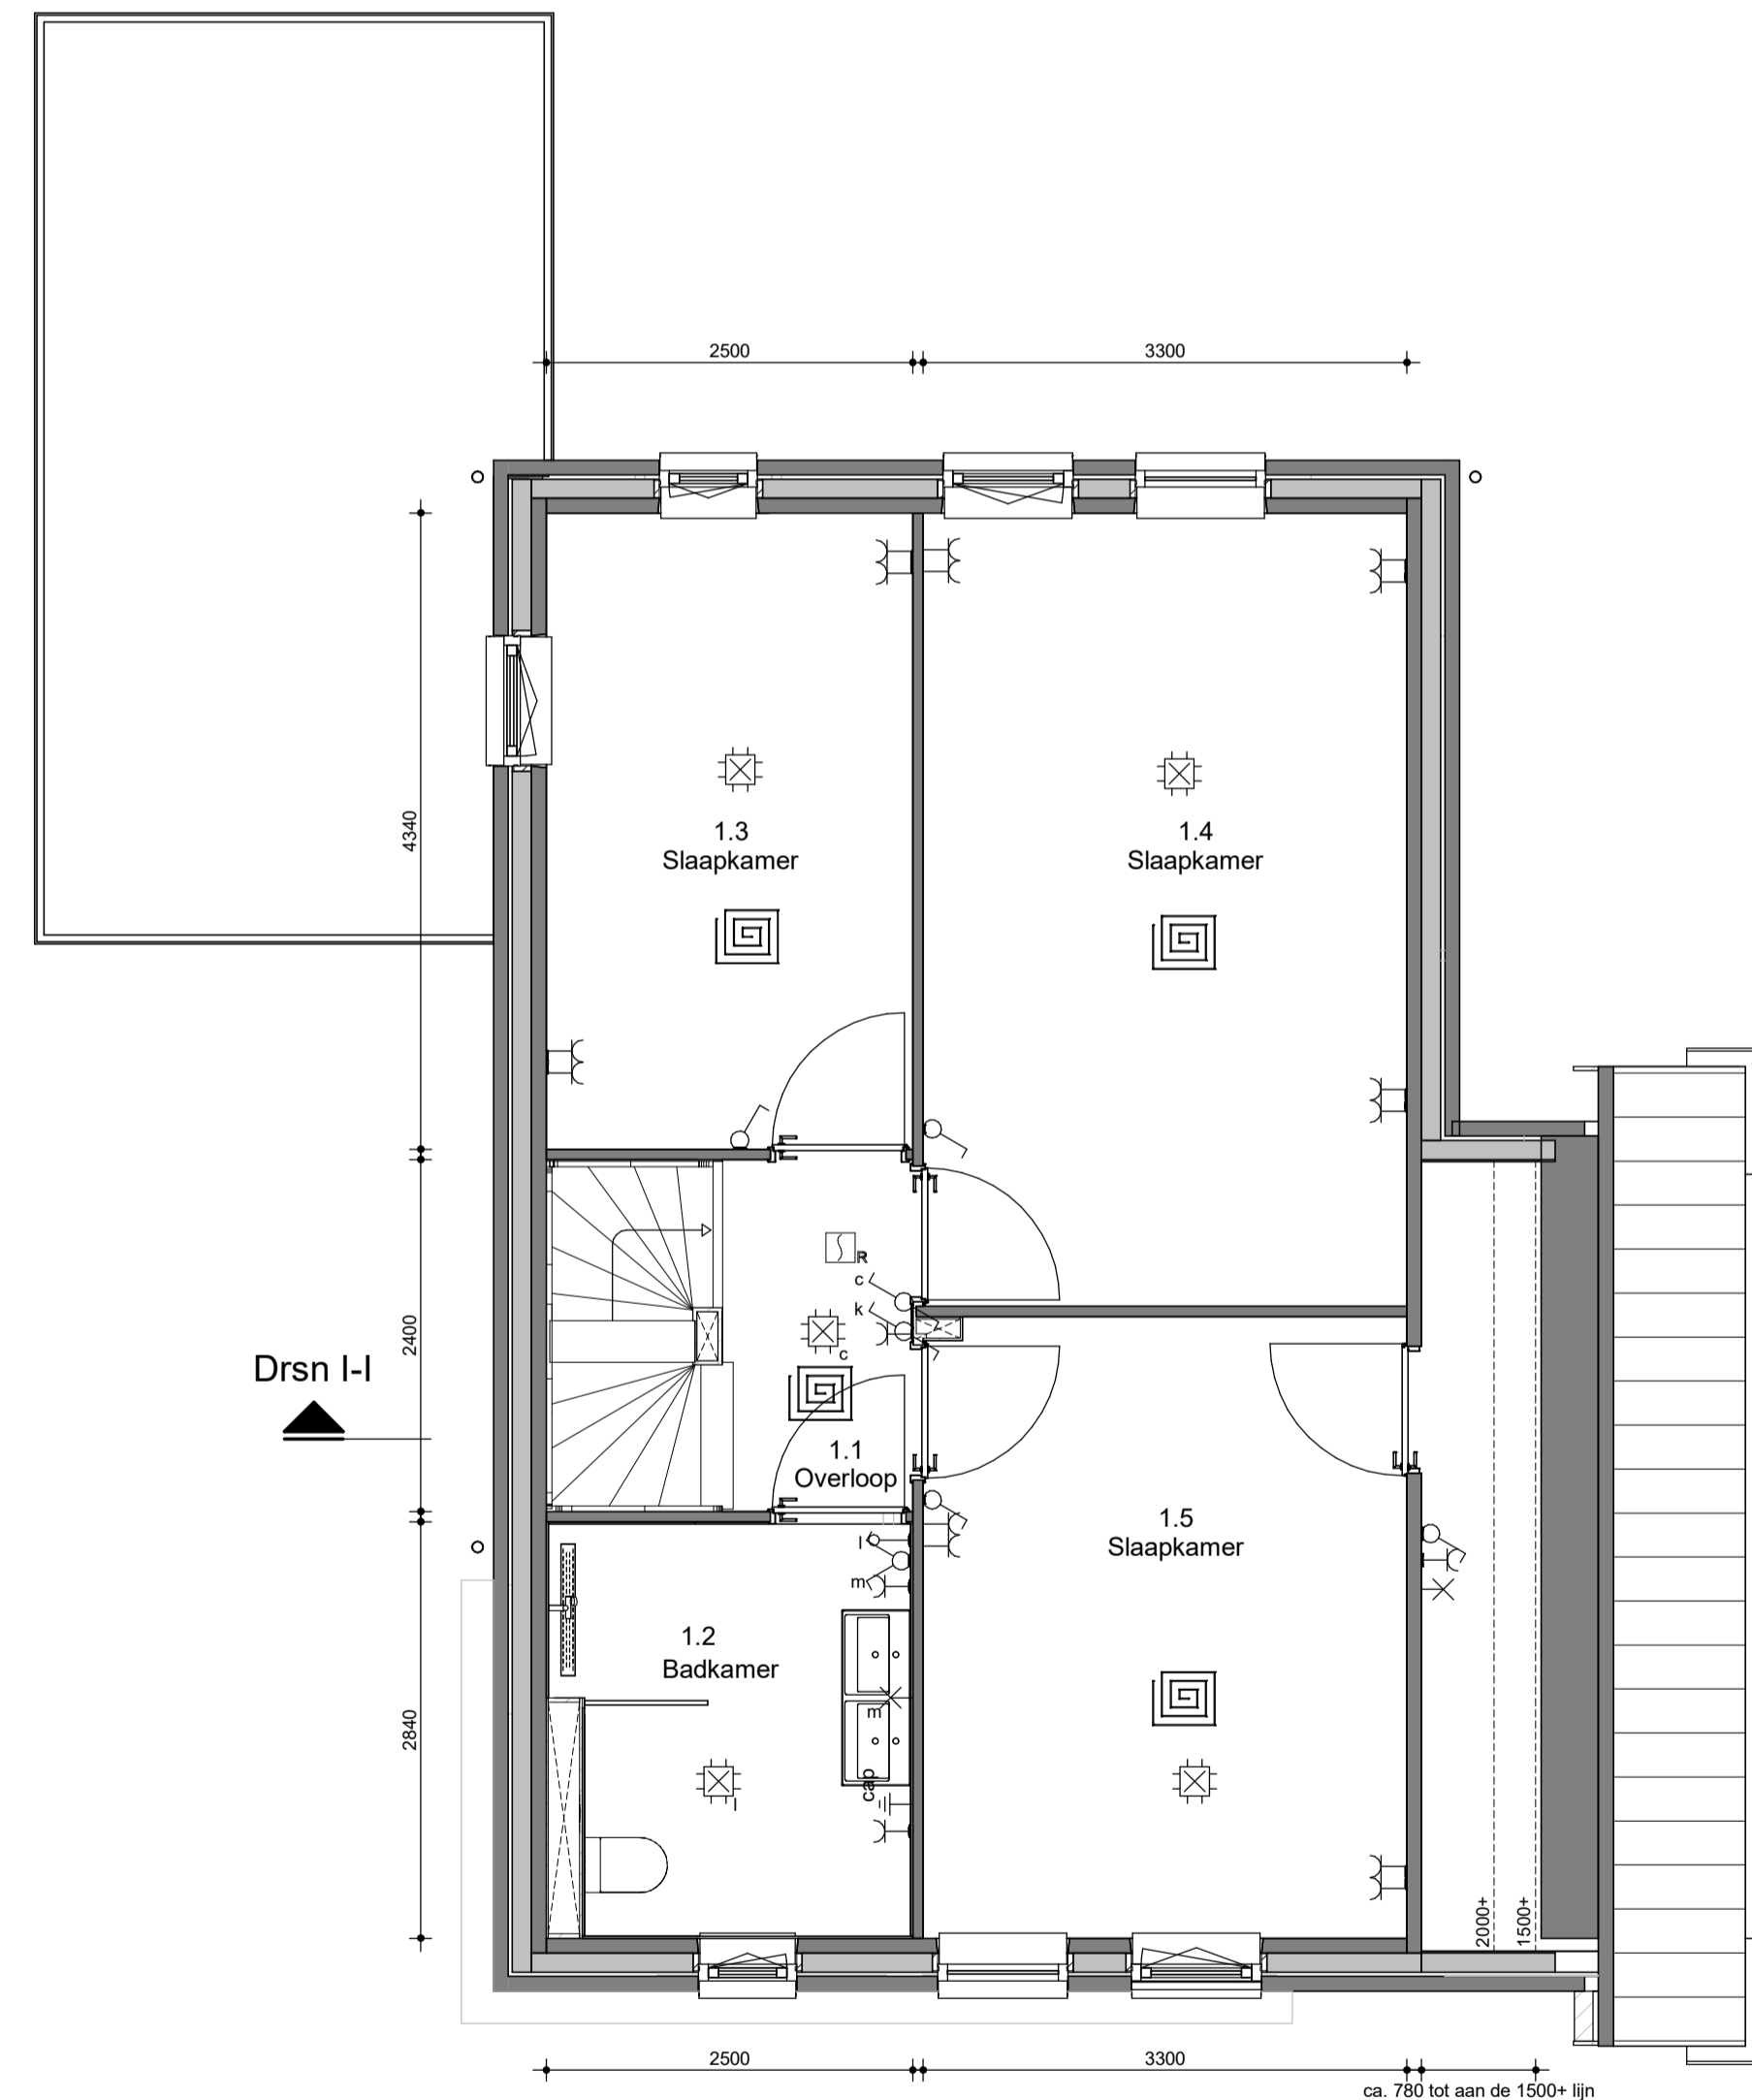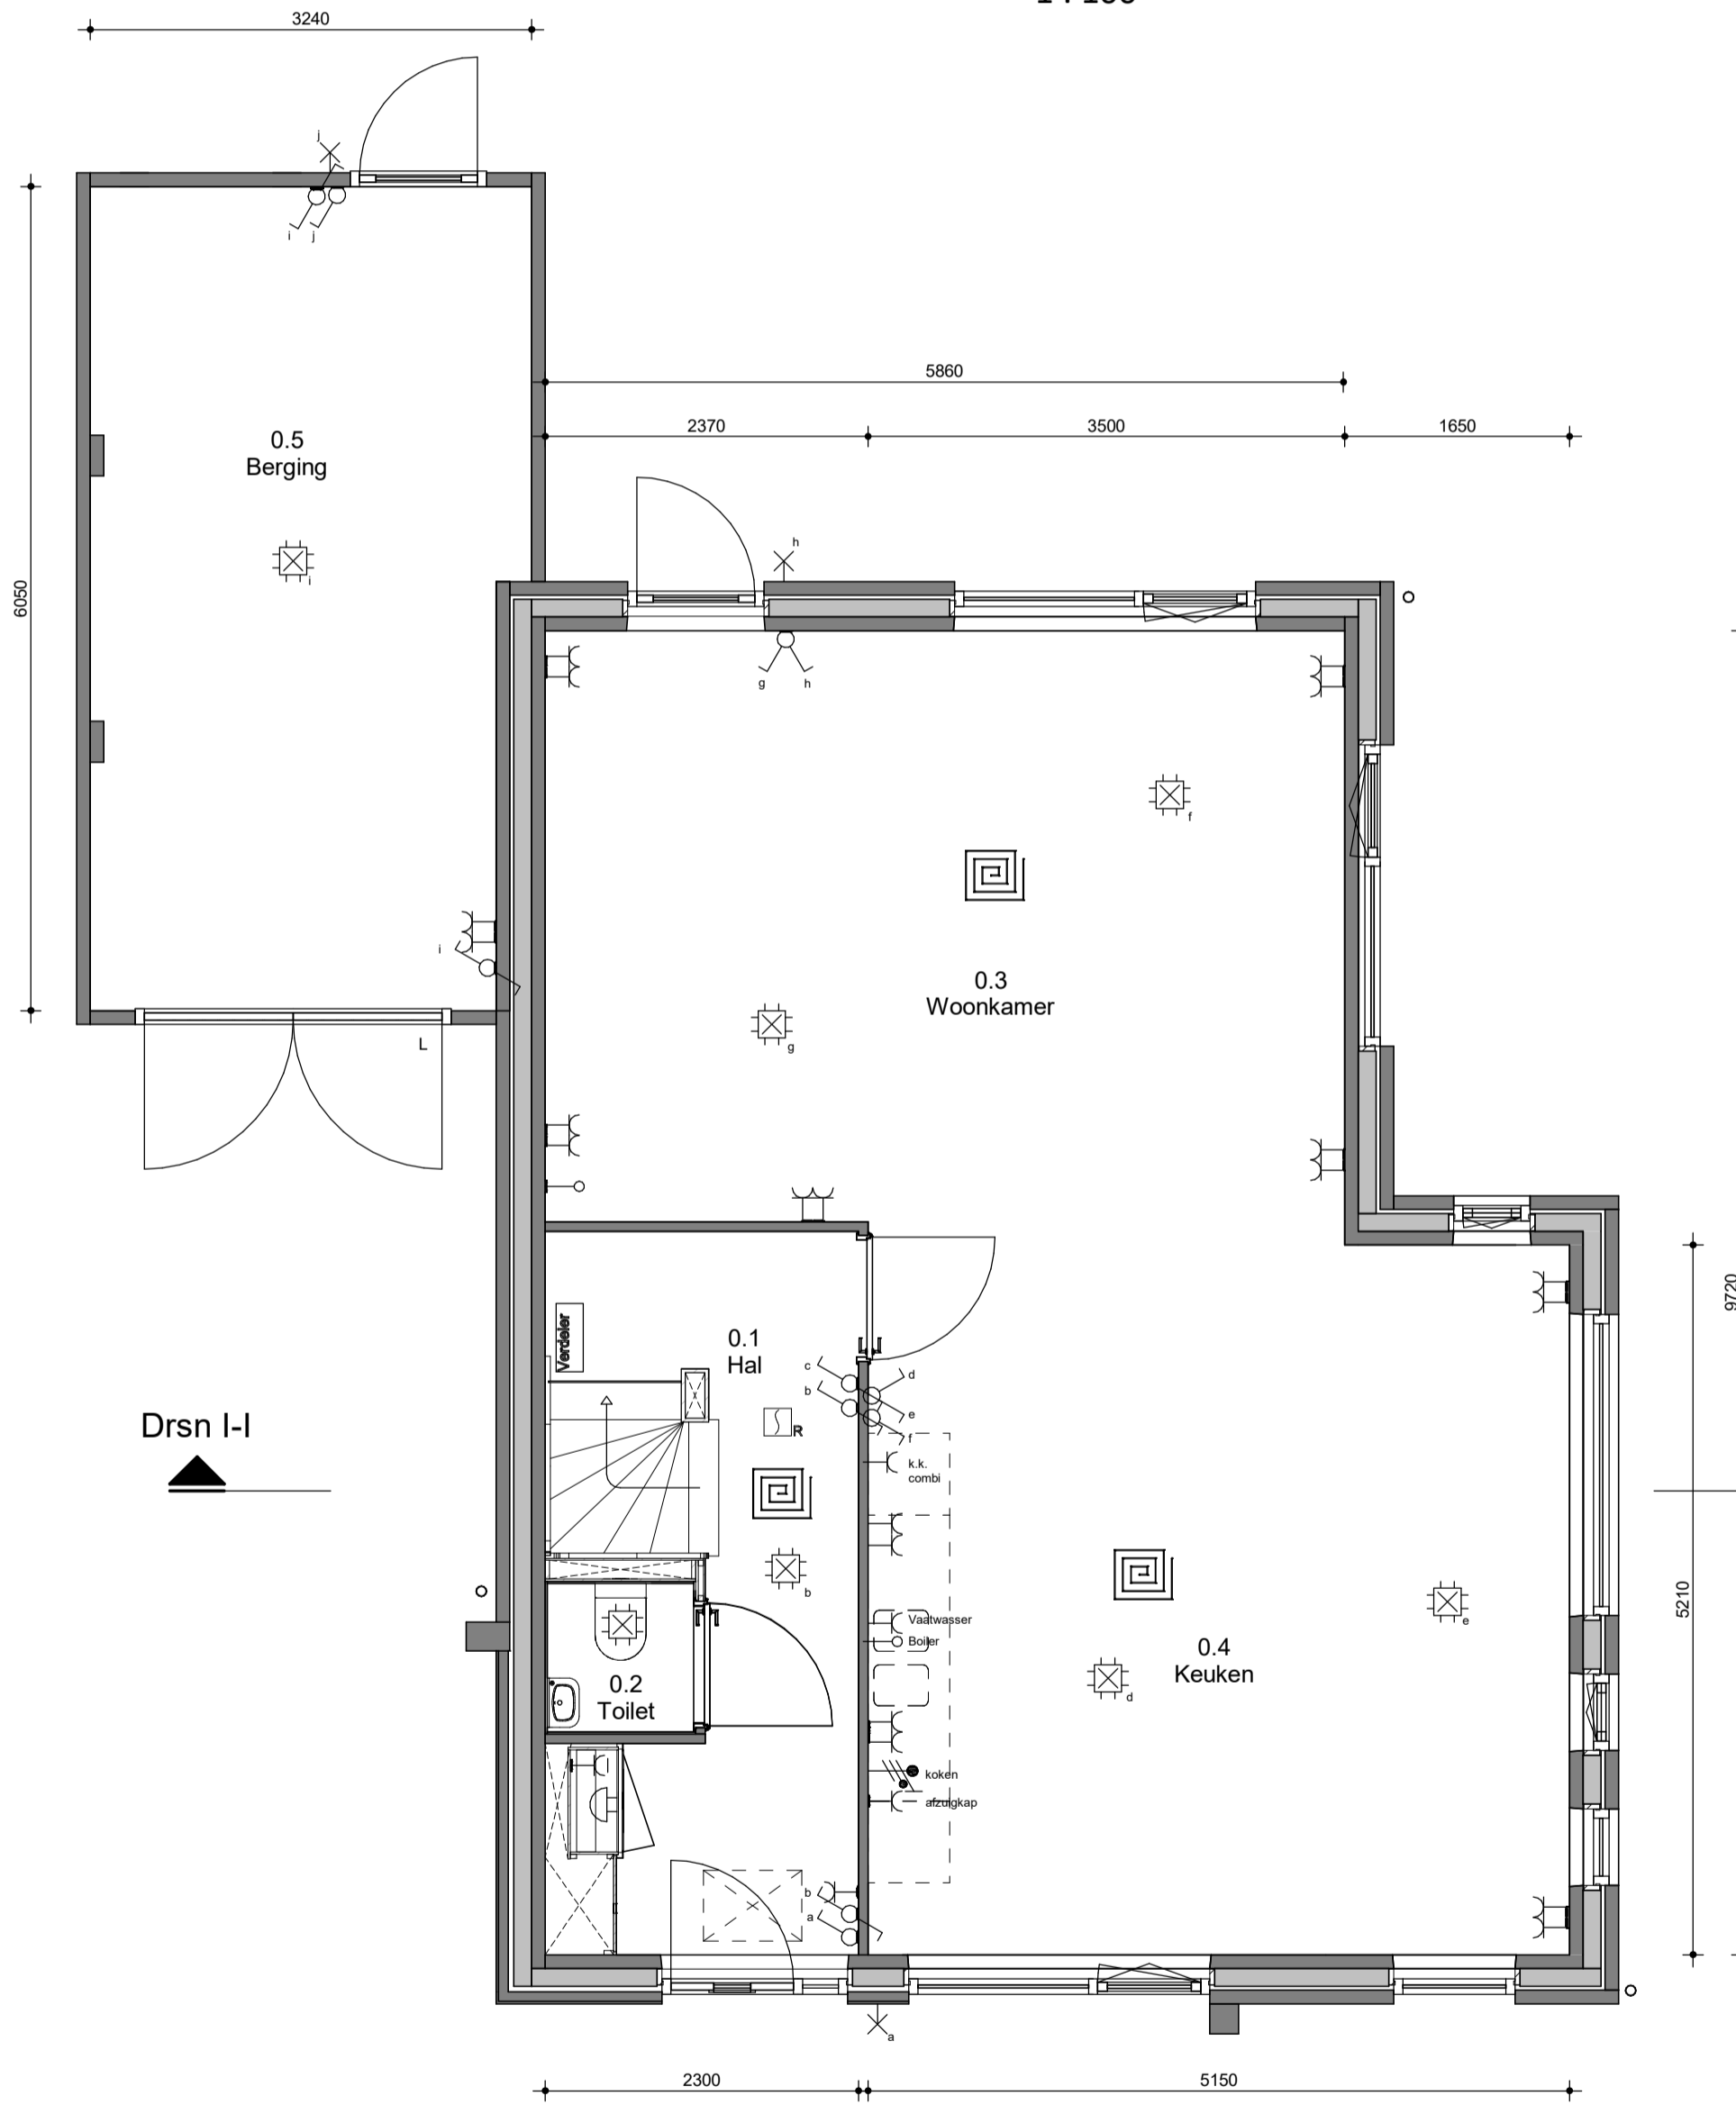

**RENVOOI**

- Opstelplaats techniek
- Opstelplaats mechanische ventilatie
- Ventilatie rooster
- Vloerverwarming
- Opstelplaats wasmachine
- Opstelplaats droger
- Radiator
- Afzuigpunt mv
- Drukker t.b.v. zoemer
- Zoemer
- Rookmelder
- Centraal aardpunt
- Centraaldoos + aansluitpunt
- Enkelpolige schakelaar
- Serieschakelaar
- Wisselschakelaar
- Wandcontactdoos enkel geaard
- Wandcontactdoos dubbel geaard
- Wandlicht aansluitpunt
- Loos
- Bedraad

Algemeen:  
 Beplantingen, tuinen, hagen, hekwerken, hemelwaterafvoeren etcetera zijn afhankelijk van naastgelegen woningtype en optionele uitbouwen (zie situatietekening).

Voorbehouden:  
 De maten op de tekening zijn indicatief en aangegeven in millimeter / m<sup>2</sup>, hier kunnen geen rechten aan worden ontleend. In werkelijkheid kunnen de maten afwijken.

Copyright © 2018 Groothuis Wonen BV. Harbrinkhoek



		Ootmarsumseweg 12 7813 PL Harbrinkhoek Postbus 508 7800 AM Almelo T +31 546 480 000 E info@groothuis.nl www.groothuis.nl		getekend	CIK
				datum	18-09-2018
				gecontroleerd	Checker
wjz.	datum	omschrijving	C		F
A			D		G
B			E		H
onderdeel	fase	werkingtype	schaal	formaat	A1
Verkoopstekening Hagesteyn - erker voor	VK	-	1:50 / 1:100		
project	De Marezhof, Maarsbergen	Projectnummer	blad		
		17014			OP-1