



Voorgevelaanzicht

1 : 100

Linkergevelaanzicht

1 : 100

Achtergevelaanzicht


1 : 100

Rechtergevelaanzicht

1 : 100


Doorsnede J-J

1 : 100

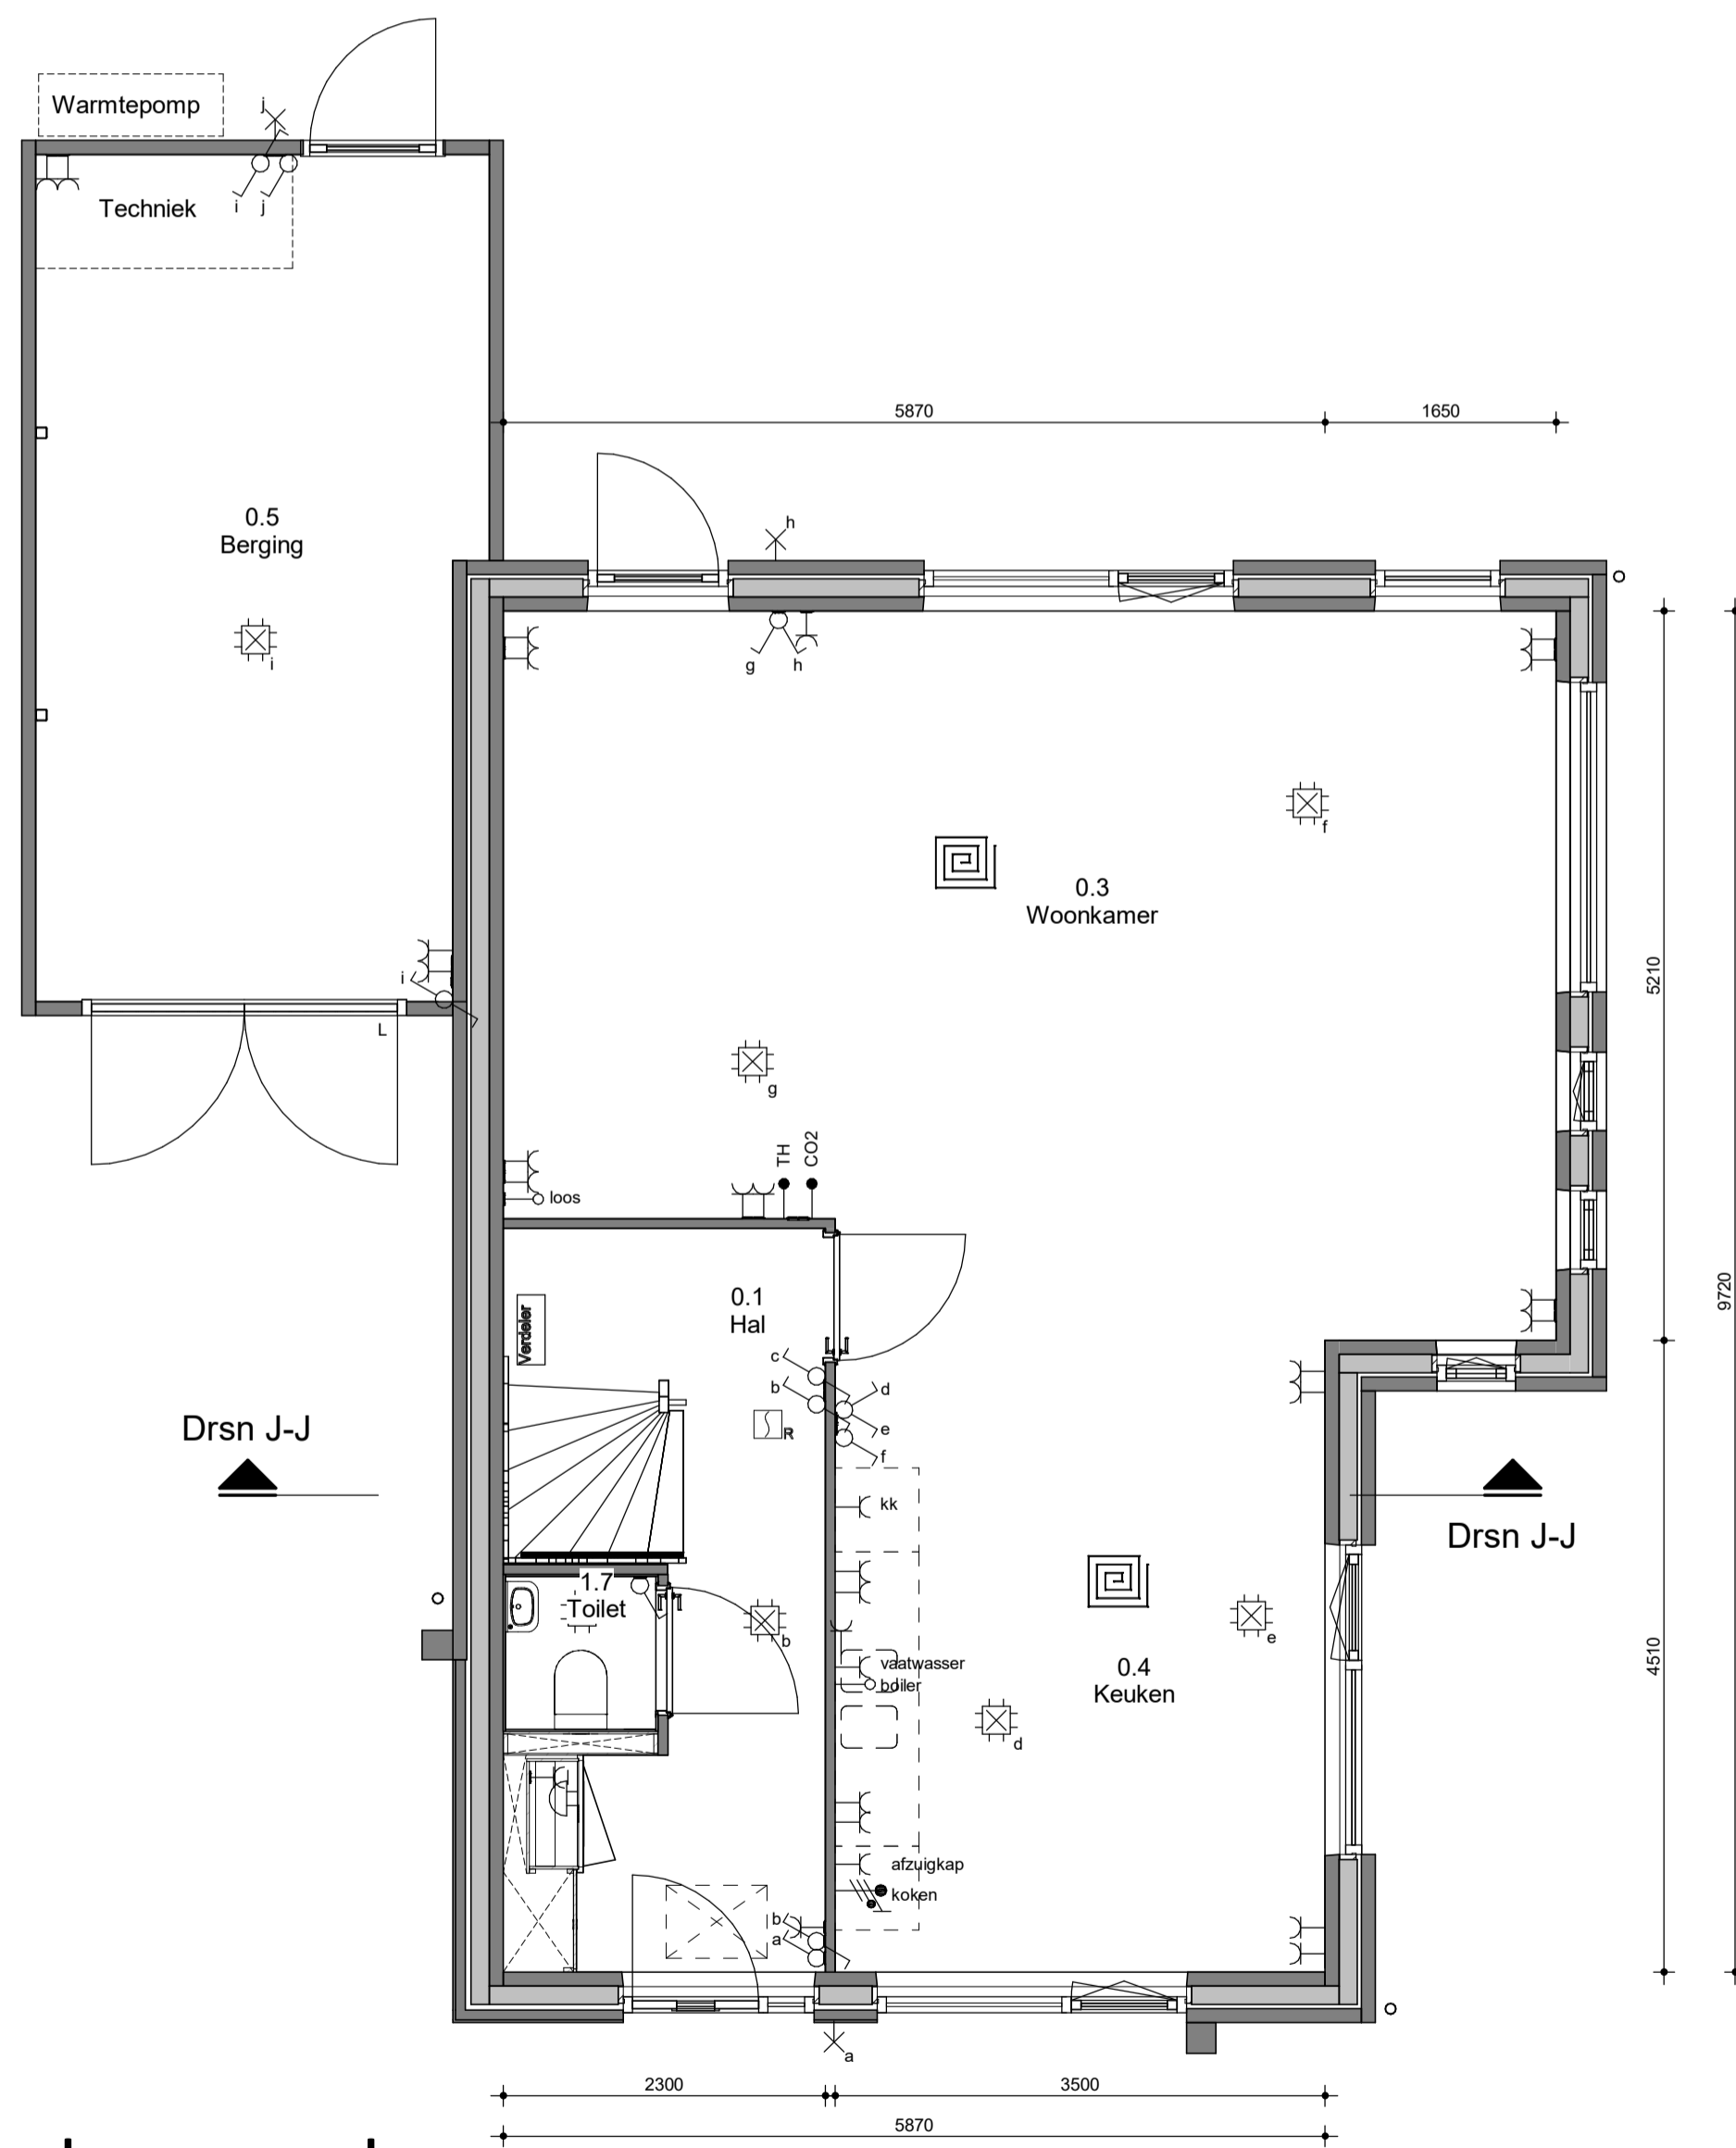


begane grond

1 : 50

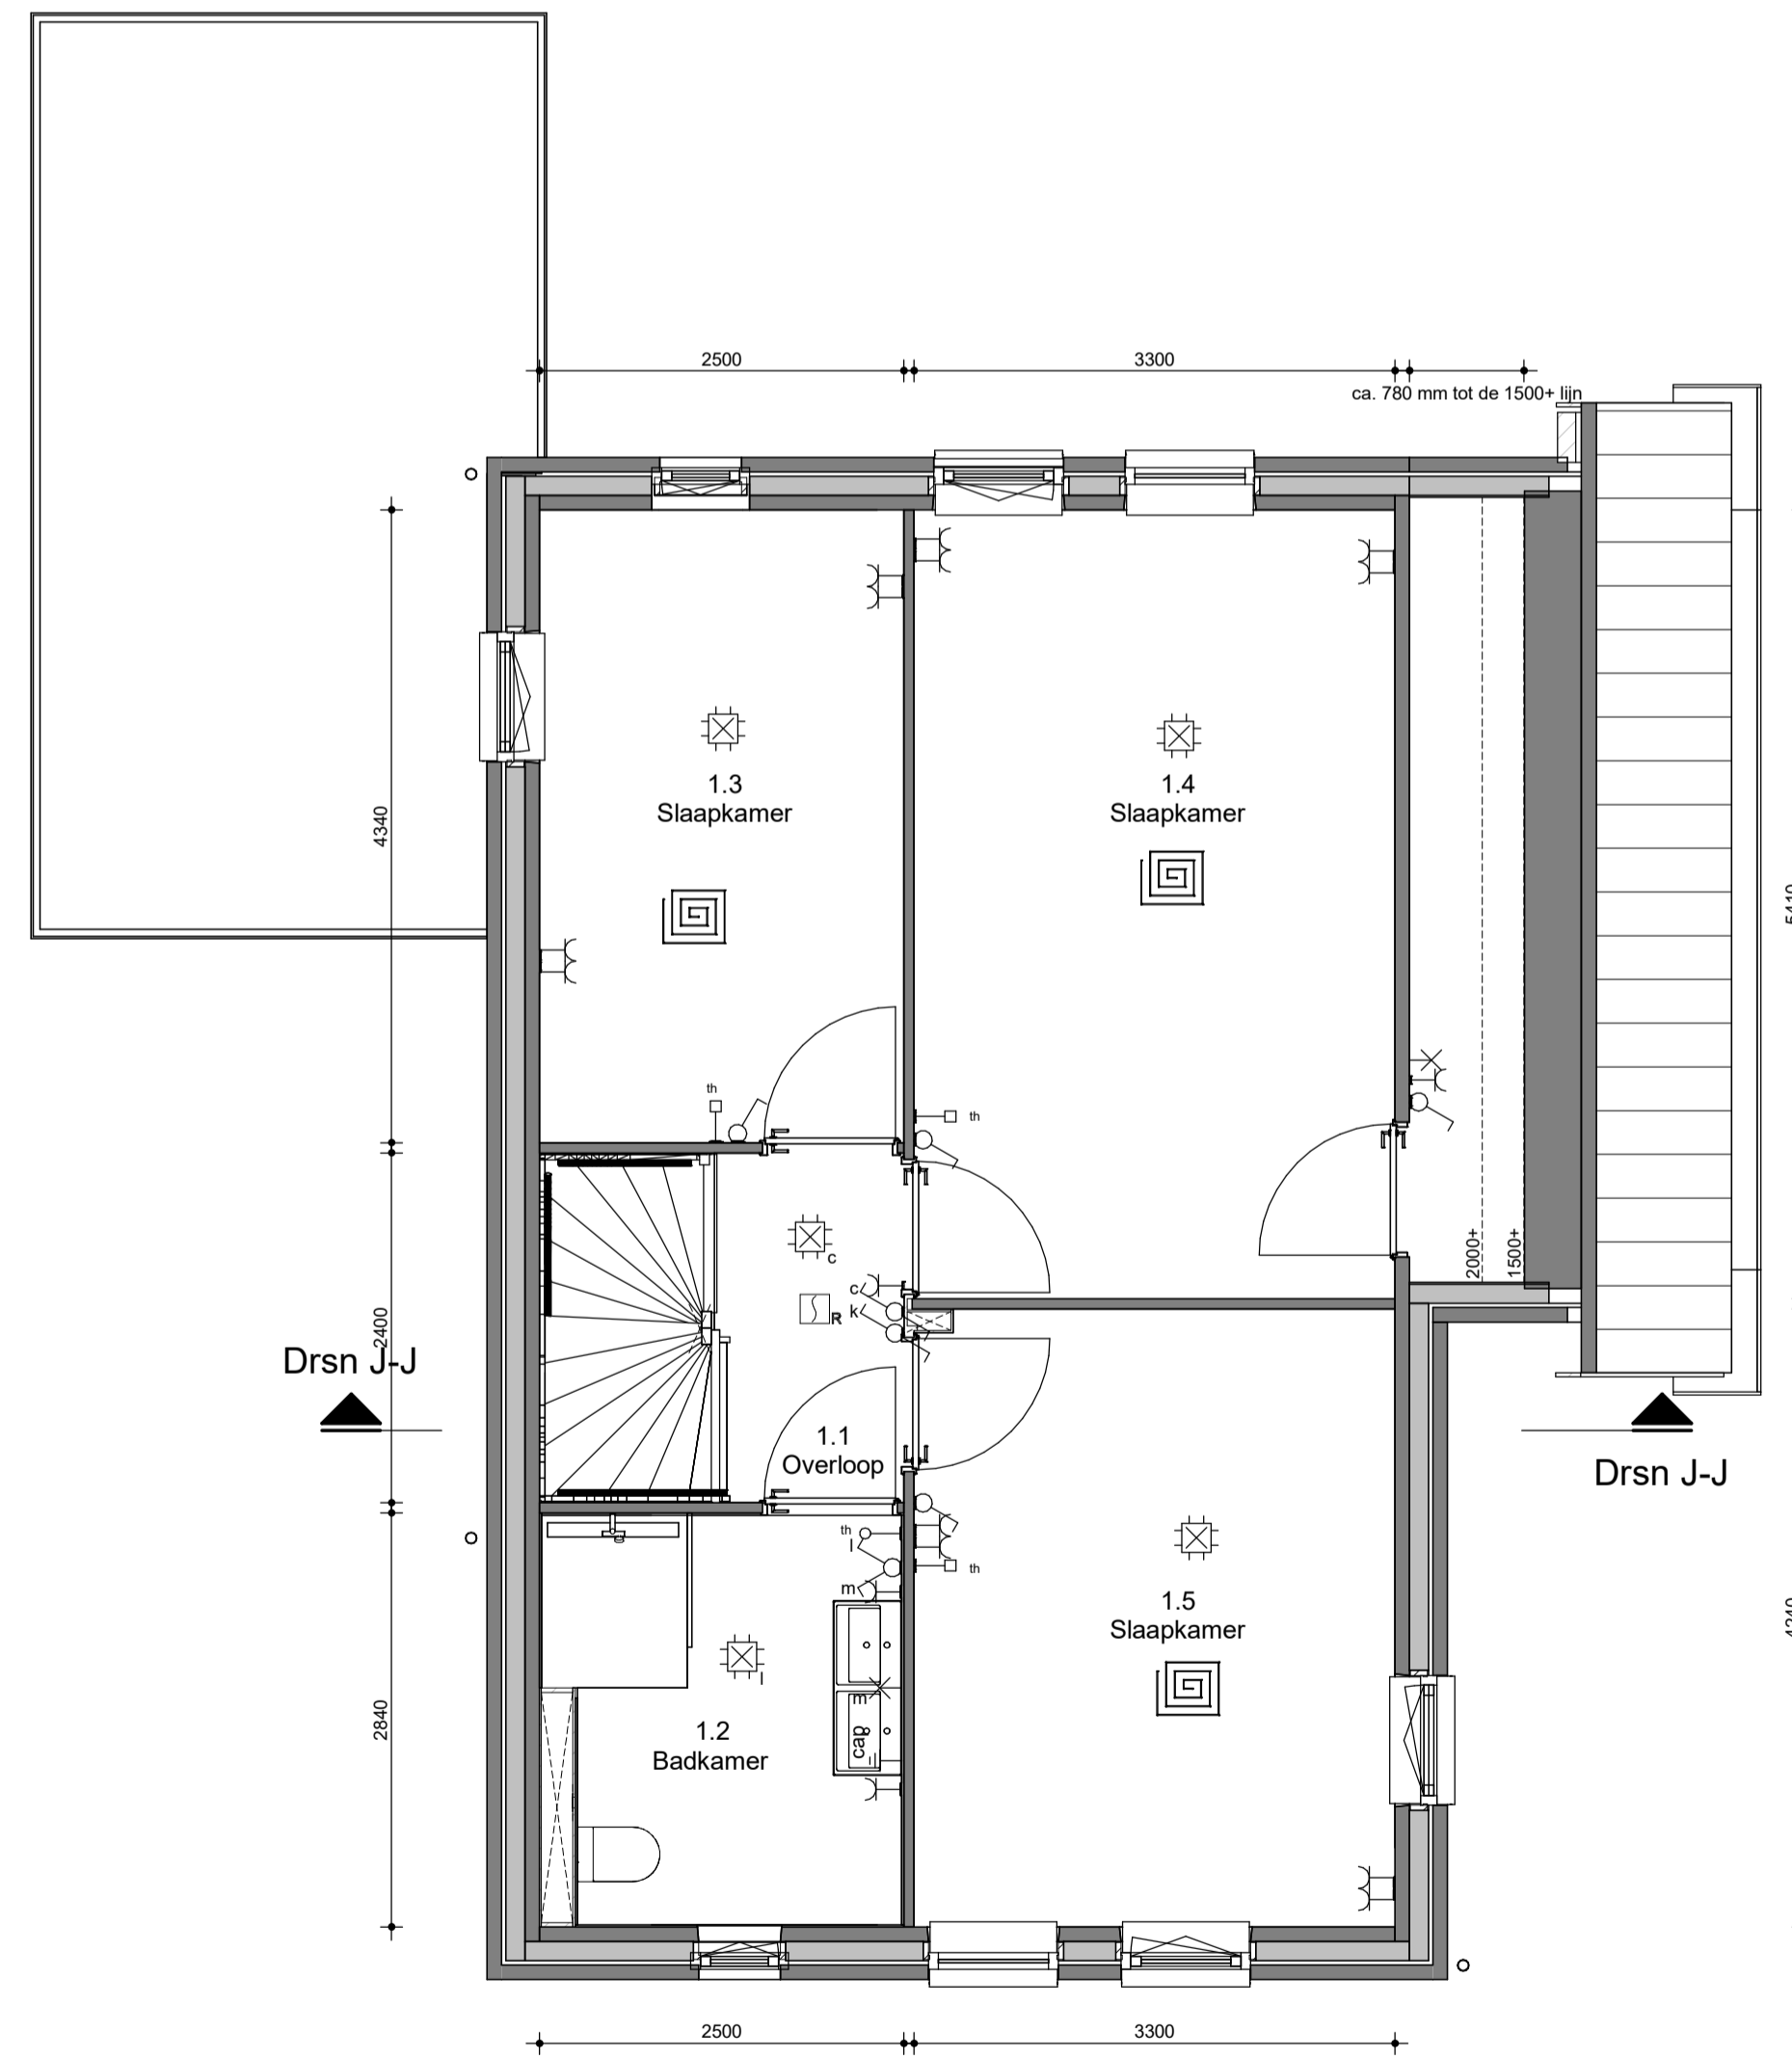

eerste verdieping

1 : 50

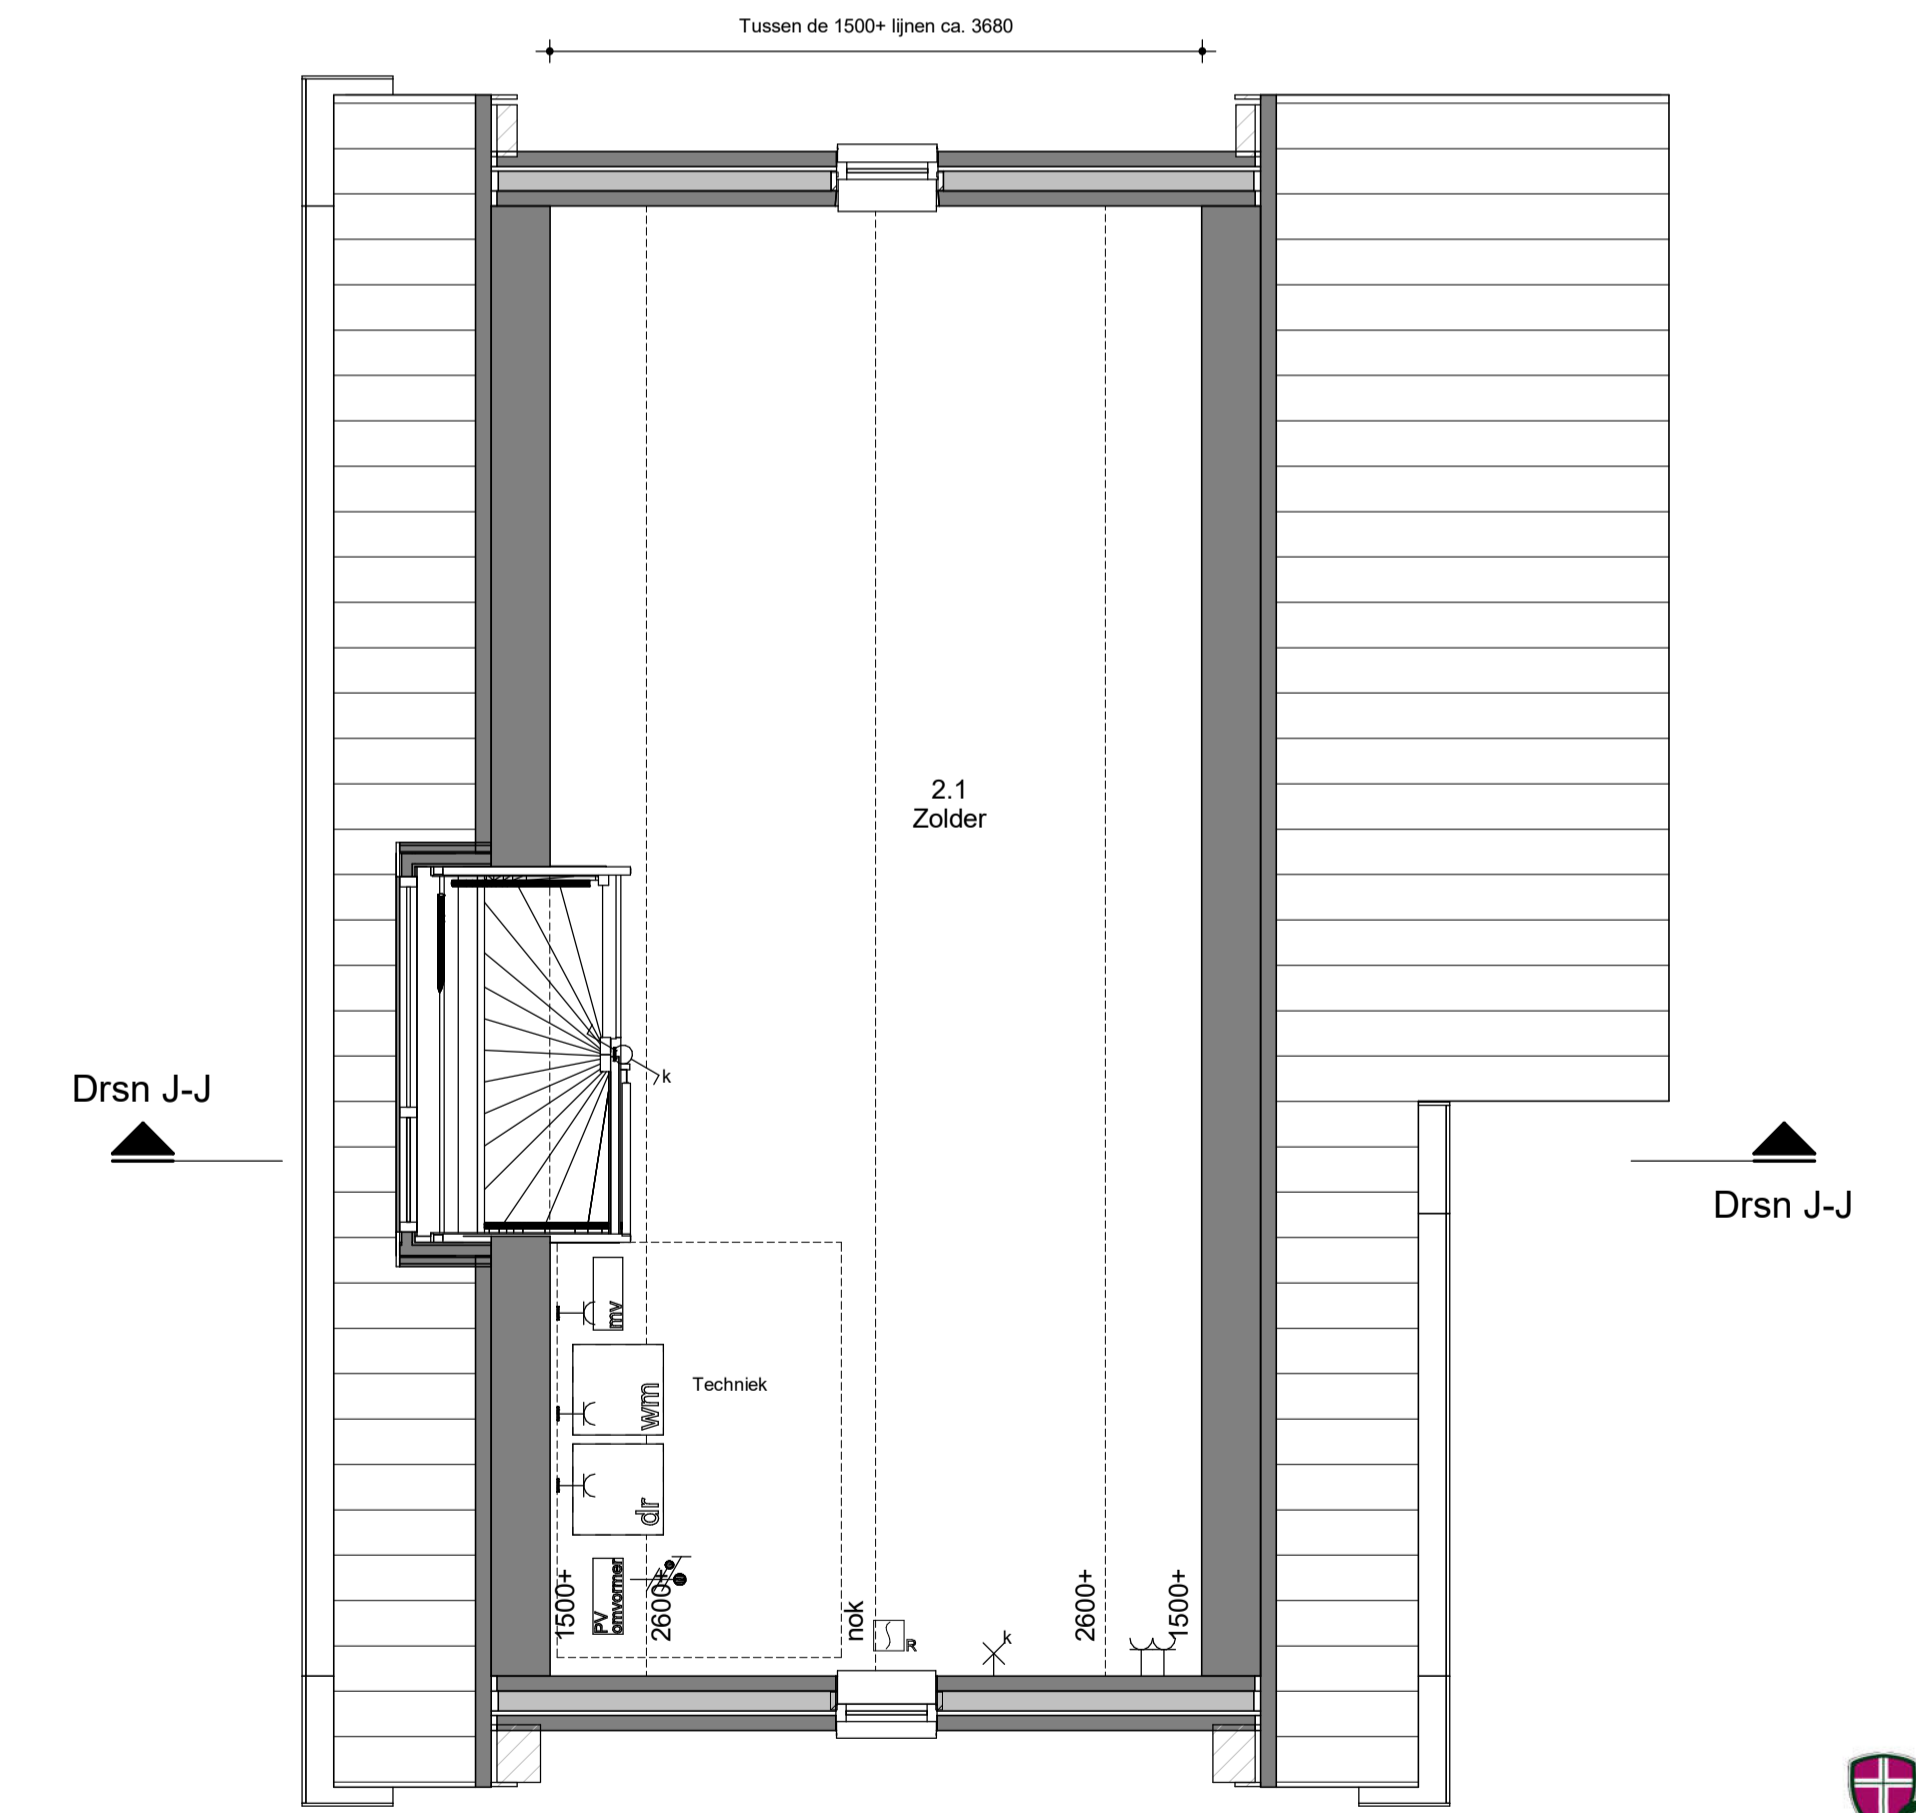

tweede verdieping

1 : 50

RENVOOI

- Opstelplaats techniek
- Opstelplaats mechanische ventilatie
- Ventilatie rooster
- Vloerverwarming
- Opstelplaats wasmachine
- Opstelplaats droger
- Radiator
- Afzuigpunt mv
- Drukker t.b.v. zoemer
- Zoemer
- Rookmelder
- Centraal aardpunt
- Centraaldoos + aansluitpunt
- Enkelpolige schakelaar
- Serieschakelaar
- Wisselschakelaar
- Wandcontactdoos enkel geaard
- Wandcontactdoos dubbel geaard
- Wandlicht aansluitpunt
- Loos
- Bedraad
- Thermostaat

Algemeen:
Beleningen, tuinen, hagen, hekwerken, hemelwaterafvoeren etcetera zijn afhankelijk van naastgelegen woningtype en optionele uitbouwen (zie situatietekening).

Voorbehouden:
De maten op de tekening zijn indicatief en aangegeven in millimeter / m², hier kunnen geen rechten aan worden ontleend. In werkelijkheid kunnen de maten afwijken.

Copyright © 2019 Groothuis Wonen BV. Harbrinkhoek

Odmarsumseweg 12
7813 PL Harbrinkhoek
Postbus 508
7800 AM Almelo
T +31 546 480 000
E info@groothuis.nl
www.groothuis.nl

getekend	WM
datum	12-02-2019
gecontroleerd	GJB

onderdeel	Verkooptekening Hagesteyn - erker achter	schaal	1:50 / 1:100	formaat	A1
project	Maarsbergen	blad	16017	OP-2	