




B.027 Verlengen garage 1200 mm  
Optie is kavel afhankelijk!

B.025 Verbreden garage 440 mm

B.902 slapen en baden op de begane grond  
Optie is kavel afhankelijk!

B.003 Uitbouw 2400 mm

B.002 Uitbouw 1200 mm

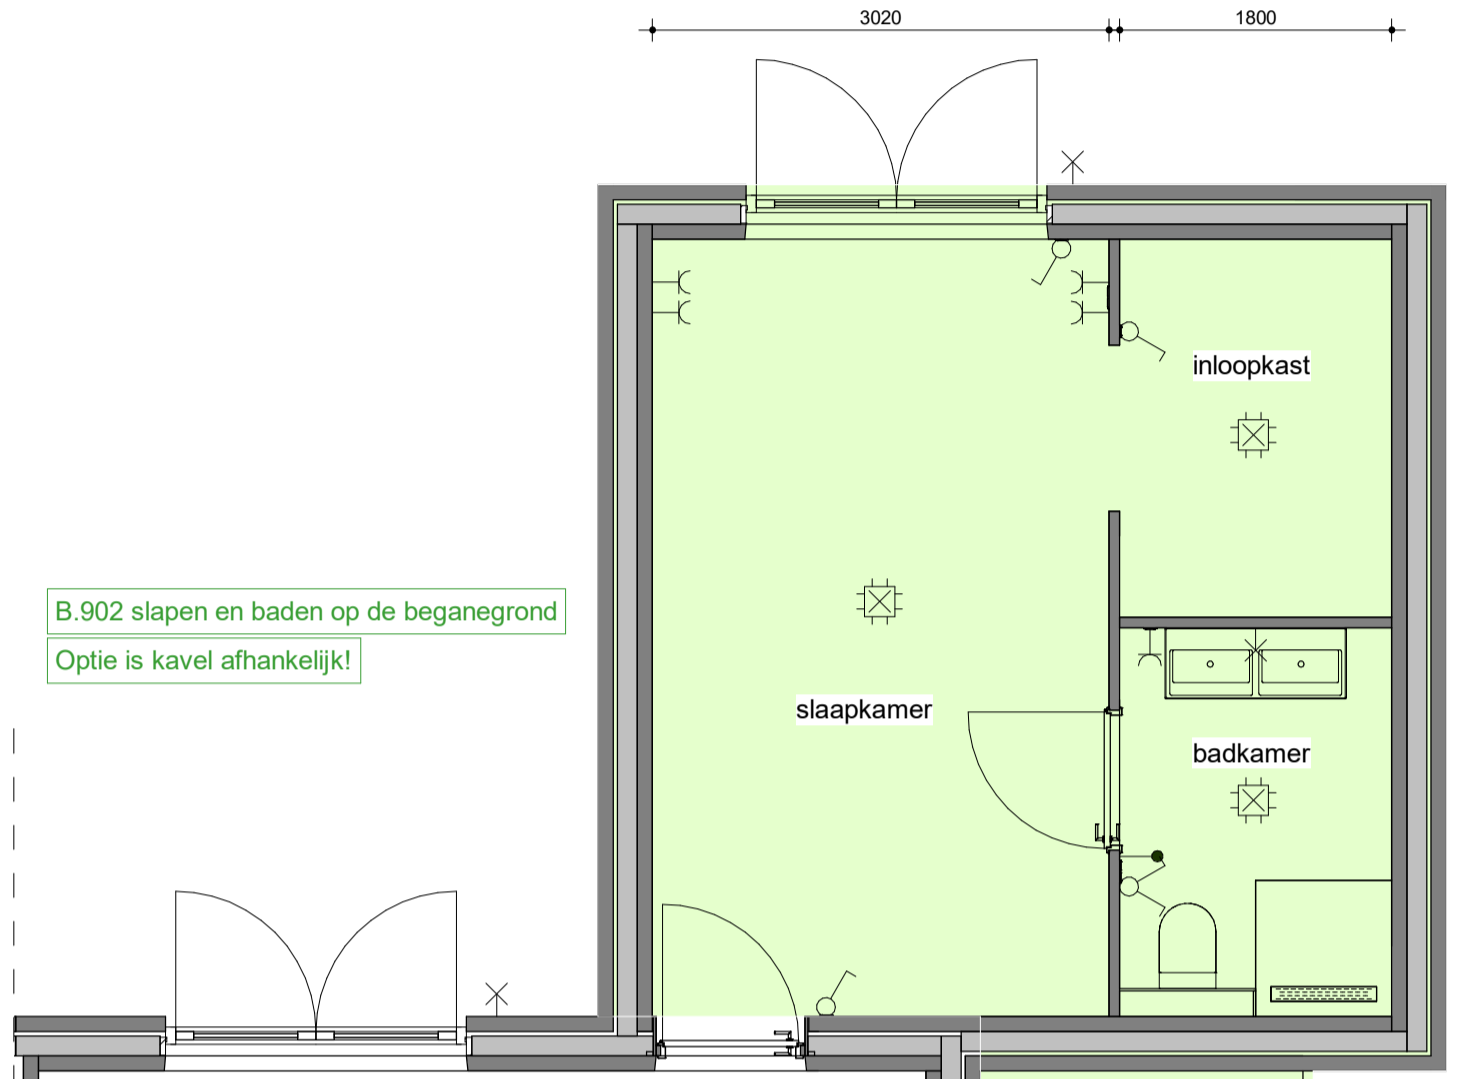
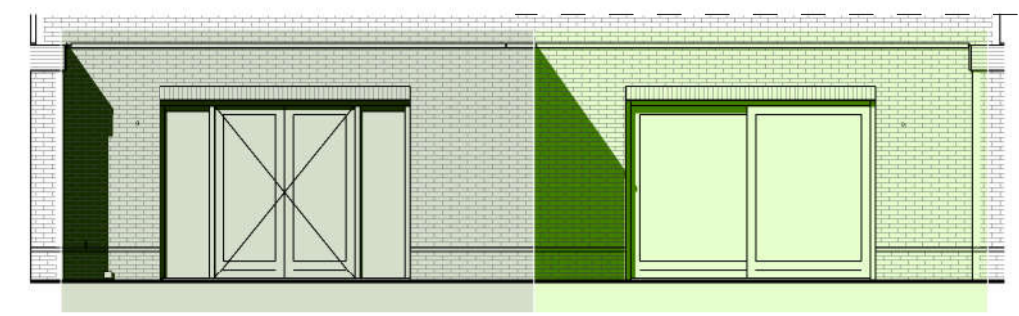
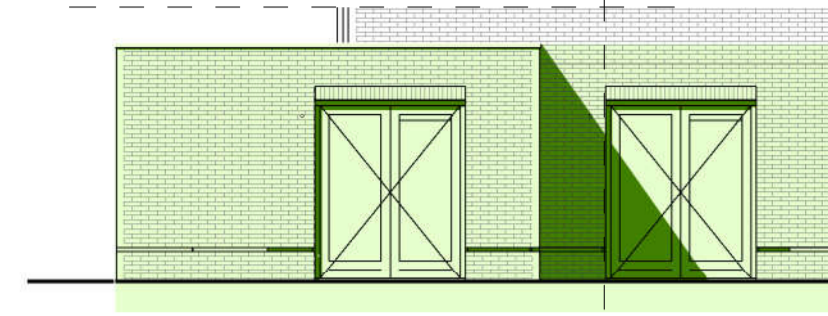


B.902 slapen en baden op de begane grond  
Optie is kavel afhankelijk!

B.002 Uitbouw 1200 mm  
B.013 Schuifpui

B.003 Uitbouw 2400 mm  
B.015 Dubbele tuindeuren met zijlichten

L.001/L.002 Buitenkraan  
E.016 Grondkabel 15 m

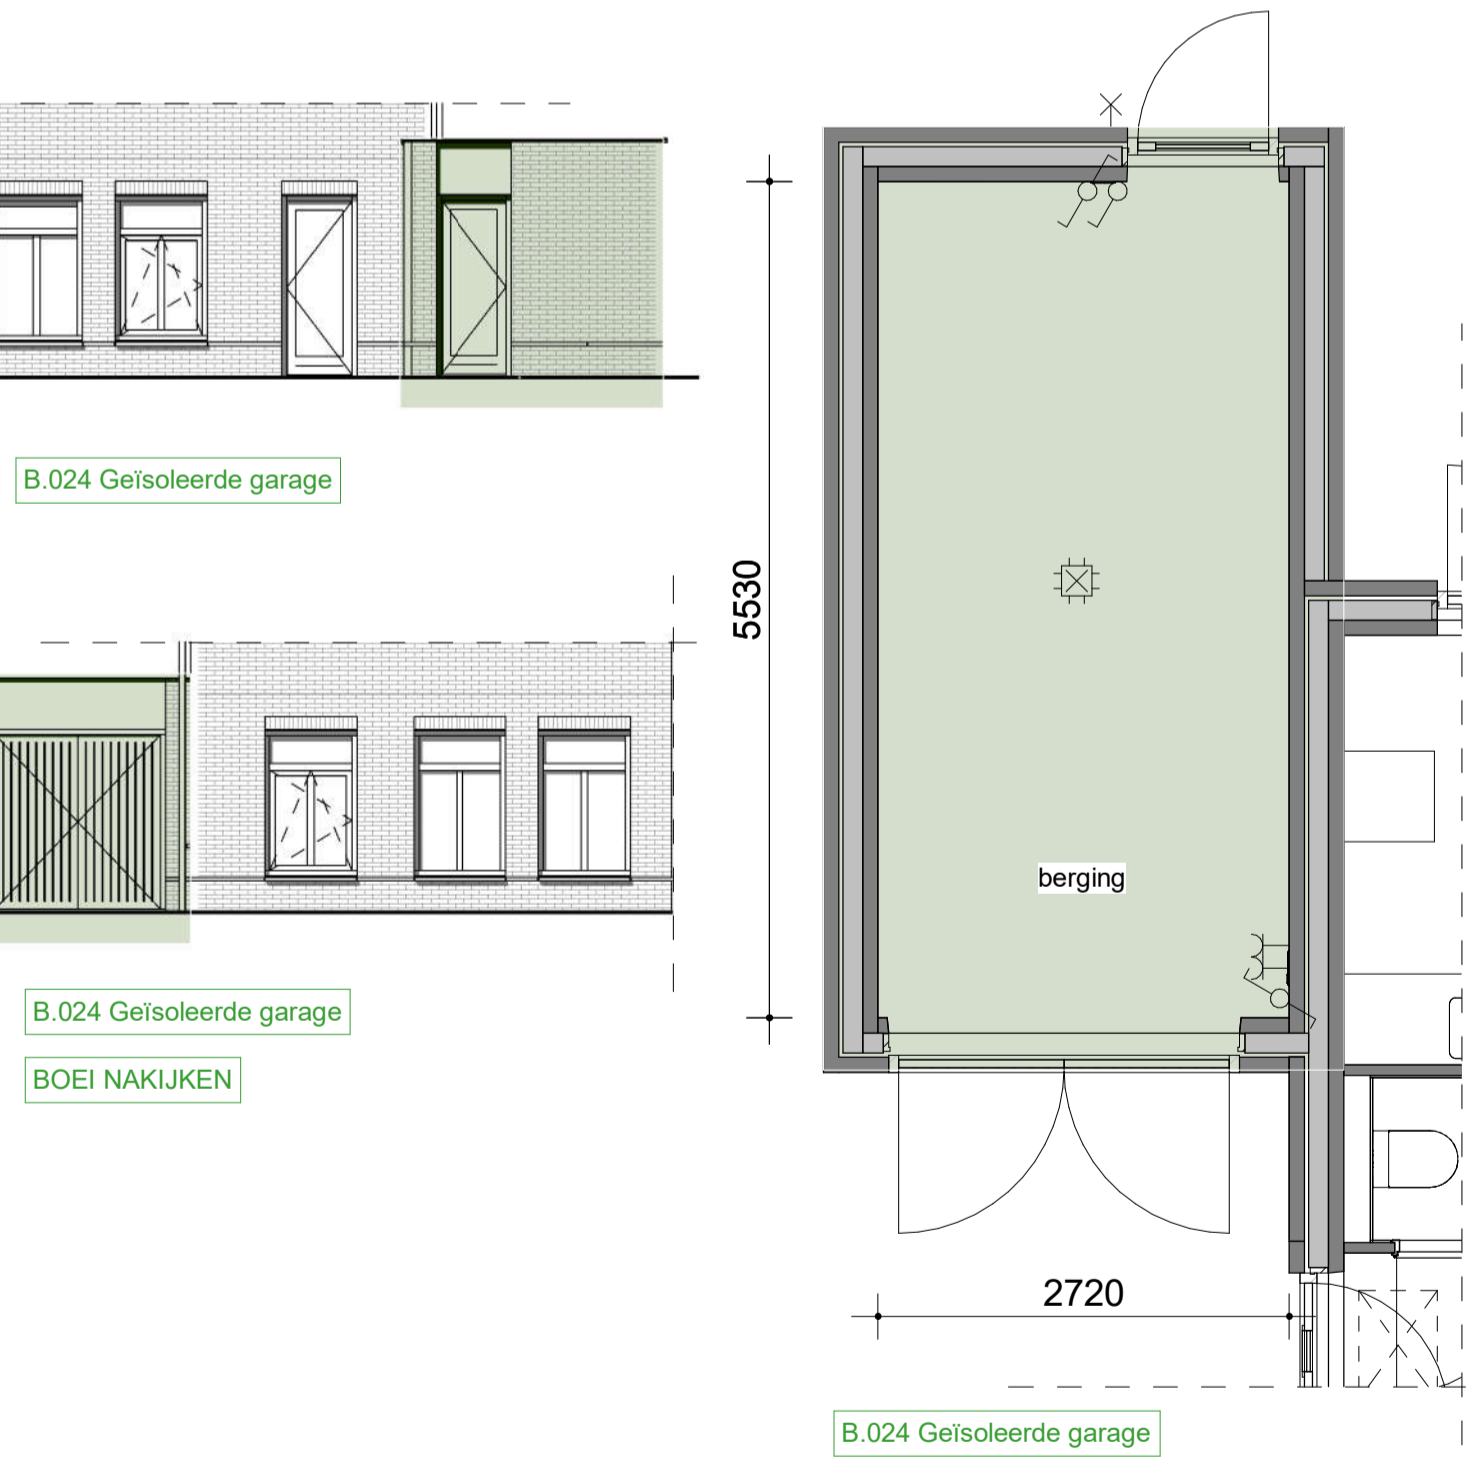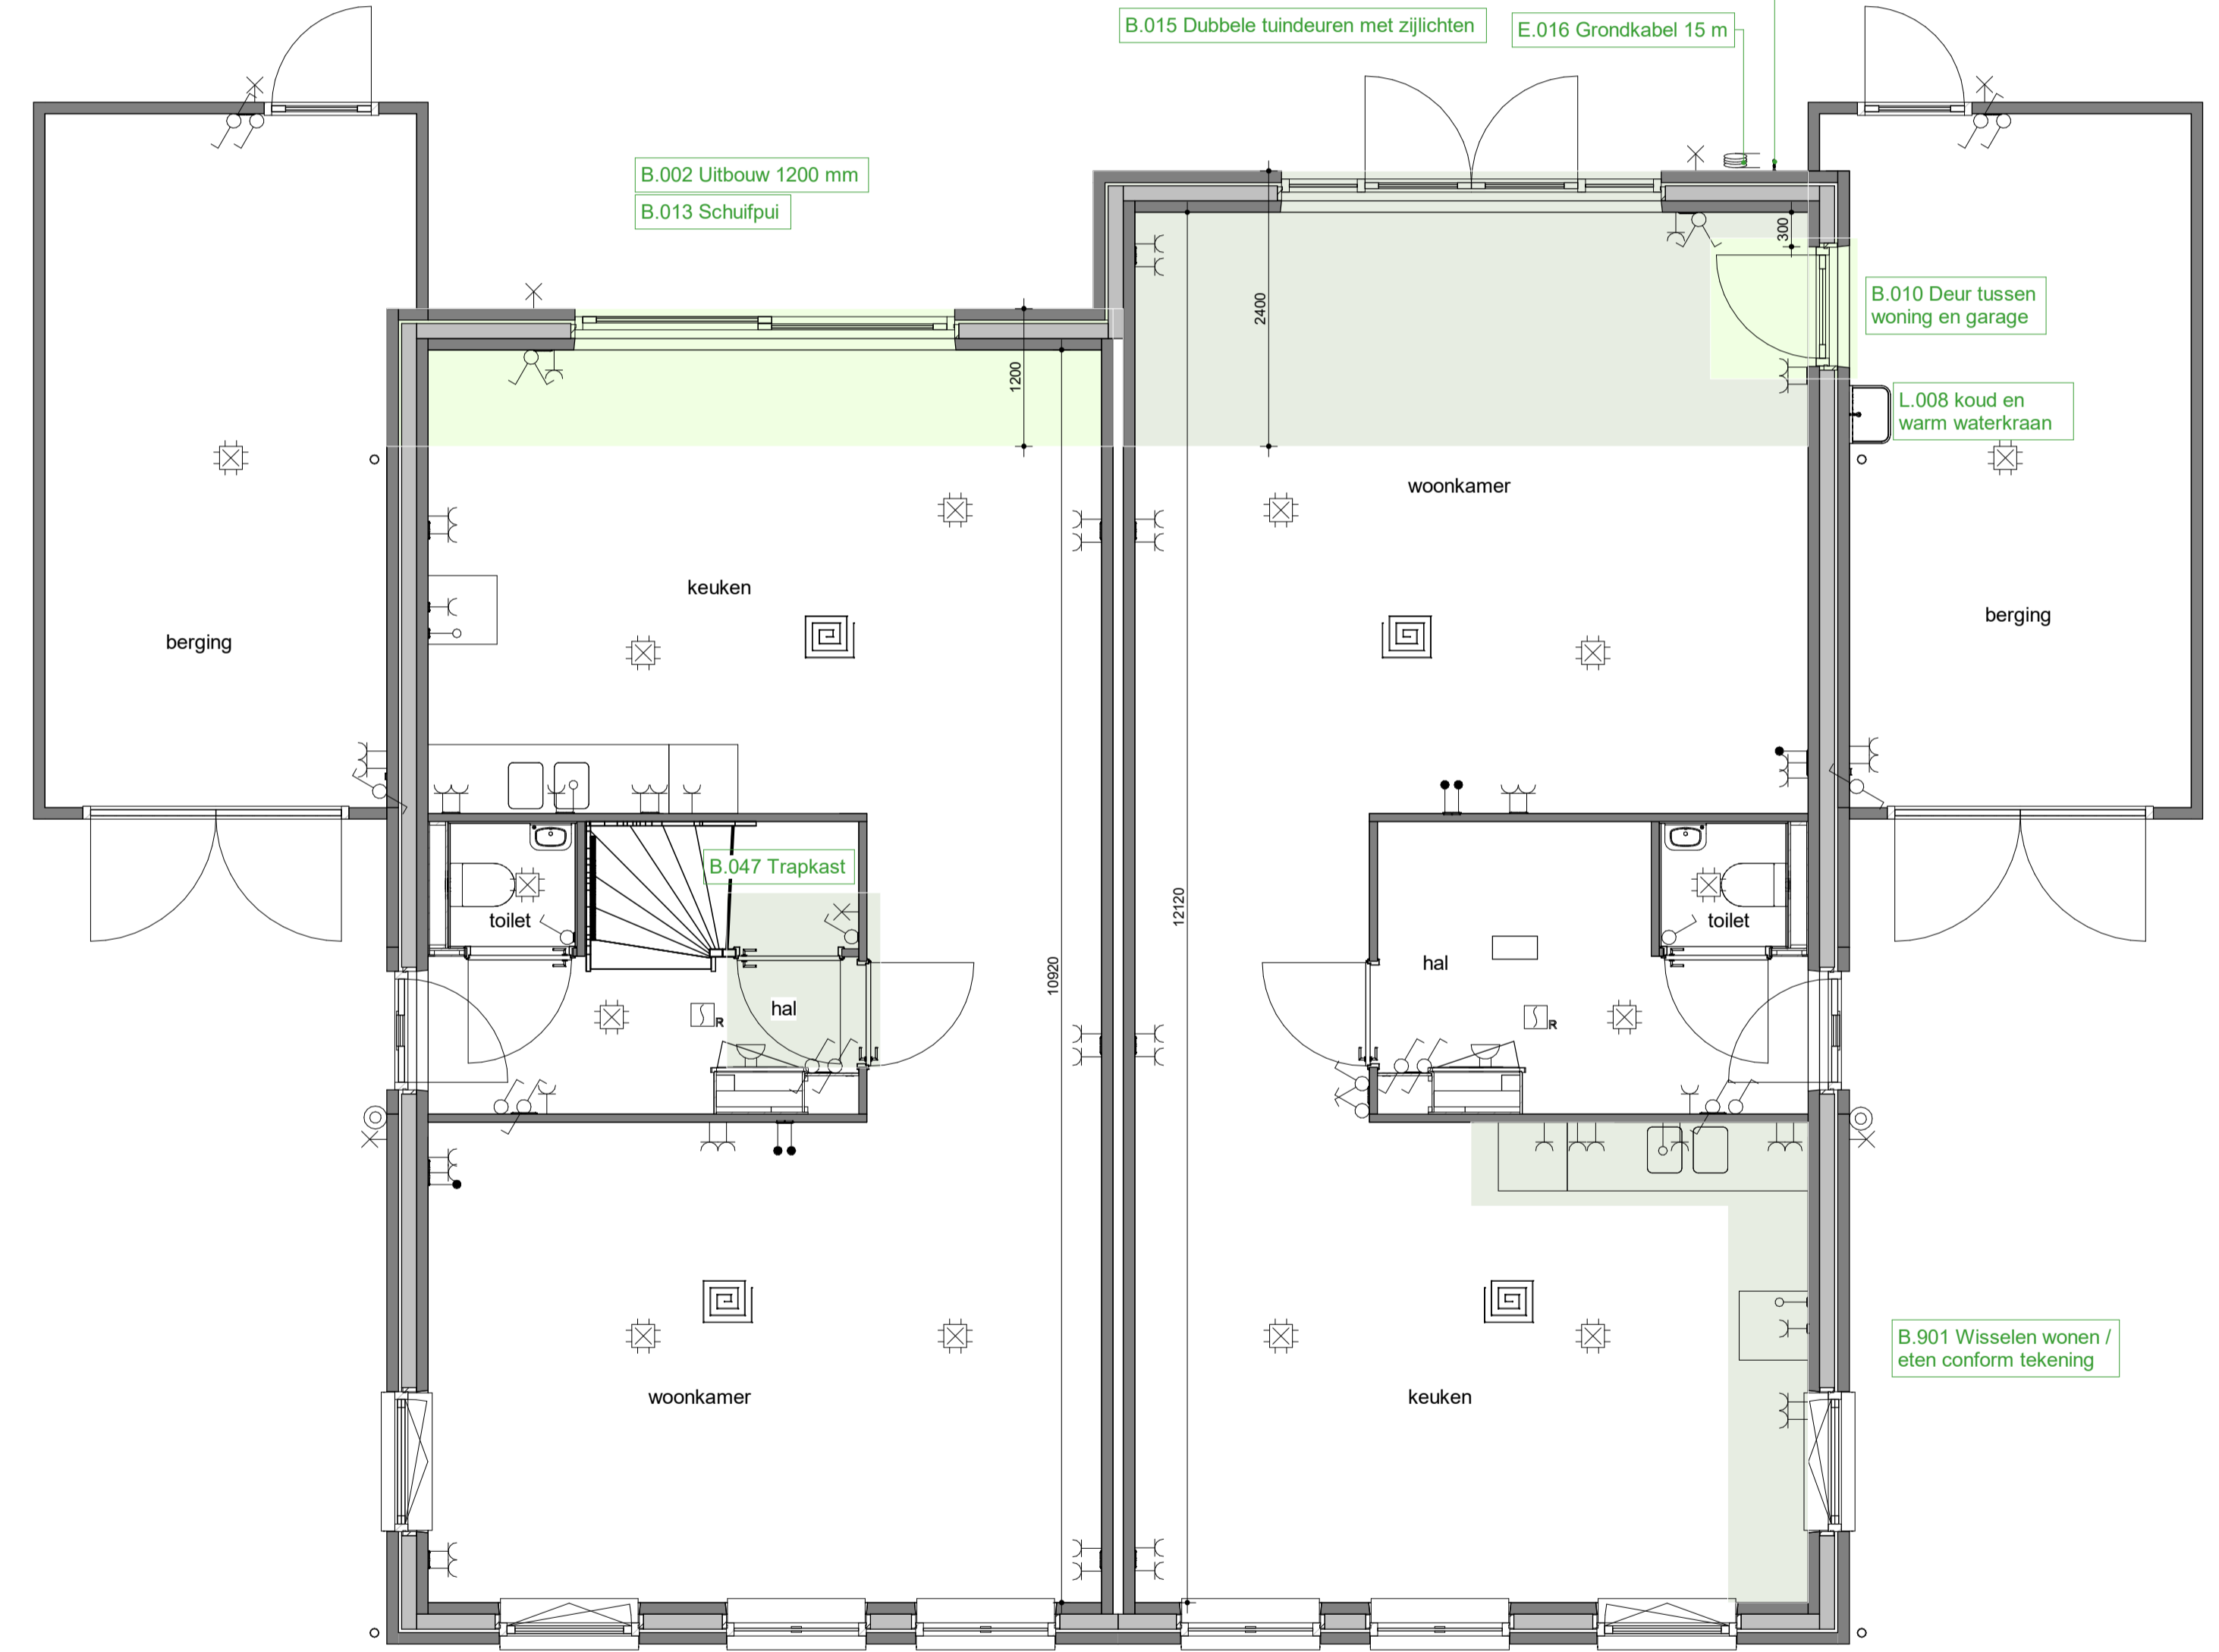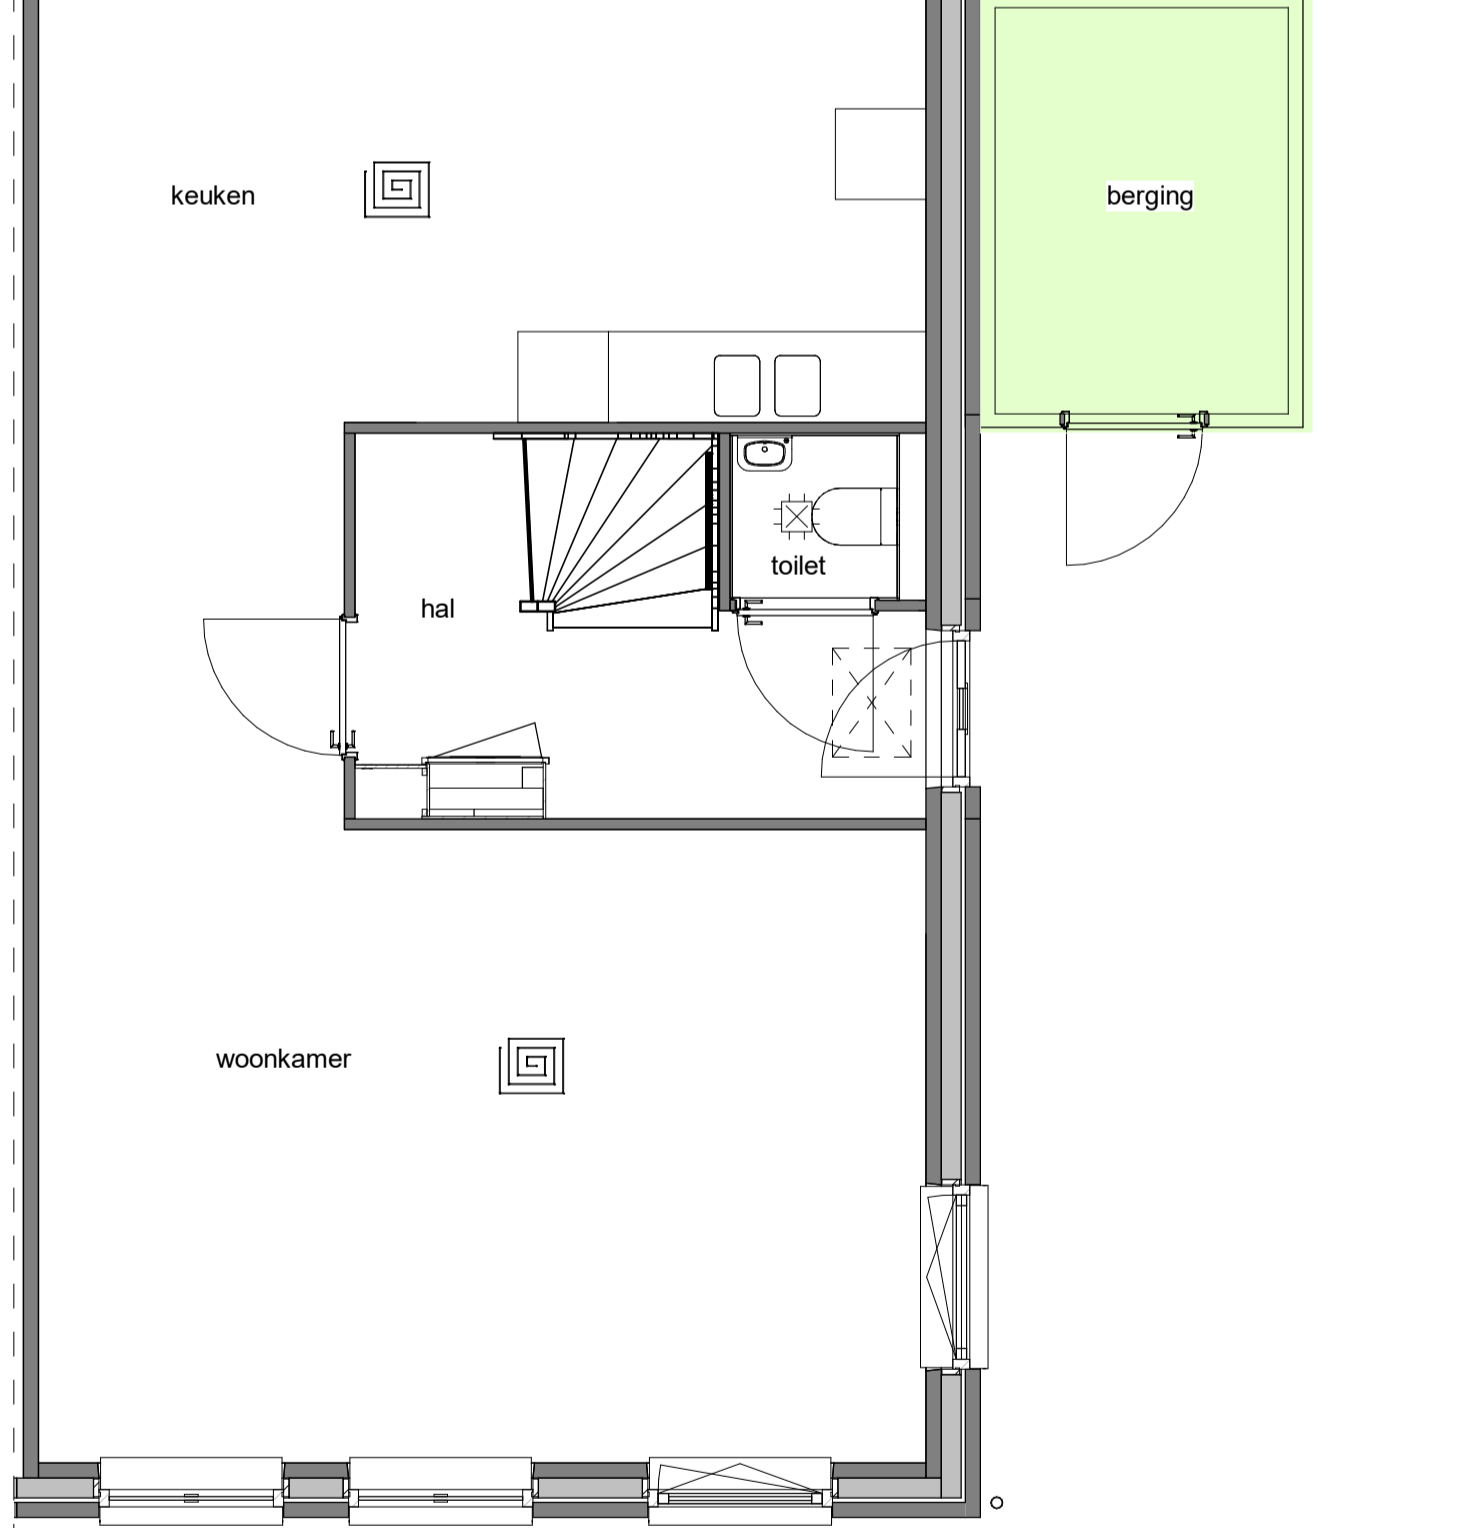

B.024 Geïsoleerde garage

B.024 Geïsoleerde garage  
BOEI NAKIJKEN

B.024 Geïsoleerde garage

begane grond

RENOVOOI

- Opstelplaats cv

Opstelplaats mechanische ventilatie

Ventilatie rooster

Vloerverwarming
- Opstelplaats wasmachine

Opstelplaats droger

Radiator

Afzuigpunt mv
- Drukker t.b.v. zoemer

Zoemer
- Rookmelder

Centraal aardpunt

Centraaldoos + aansluitpunt

Enkelpolige schakelaar
- Serieschakelaar

Wisselschakelaar

Wandcontactdoos enkel geaard

Wandcontactdoos dubbel geaard
- Wandlicht aansluitpunt

Loos

Bedraad

Algemeen:  
Belendingen, tuinen, hagen, hekwerken, hemelwaterafvoeren etcetera zijn afhankelijk van naastgelegen woningtype en optionele uitbouwen (zie situatietekening).

Voorbehouden:  
De maten op de tekening zijn indicatief en aangegeven in millimeter / m², hier kunnen geen rechten aan worden ontleend. In werkelijkheid kunnen de maten afwijken.

Copyright © 2018 Groothuis Wonen BV. Harbrinkhoek

Ootmarsumseweg 12  
7813 PL Harbrinkhoek  
Postbus 508  
7800 AM Almelo  
T +31 546 480 000  
E info@groothuis.nl  
www.groothuis.nl

getekend WM  
datum 28-02-2019  
gecontroleerd GJB

wijz.	datum	omschrijving	C	D	E	F	G	H
A	28-02-2019	Wijziging maatvoering berging						
B								

onderdeel Optieblad 1  
project basis

fase TO  
werkings-type -  
schaal 1:50 / 1:100  
formaat A1  
Projectnummer bad

OP-1

