


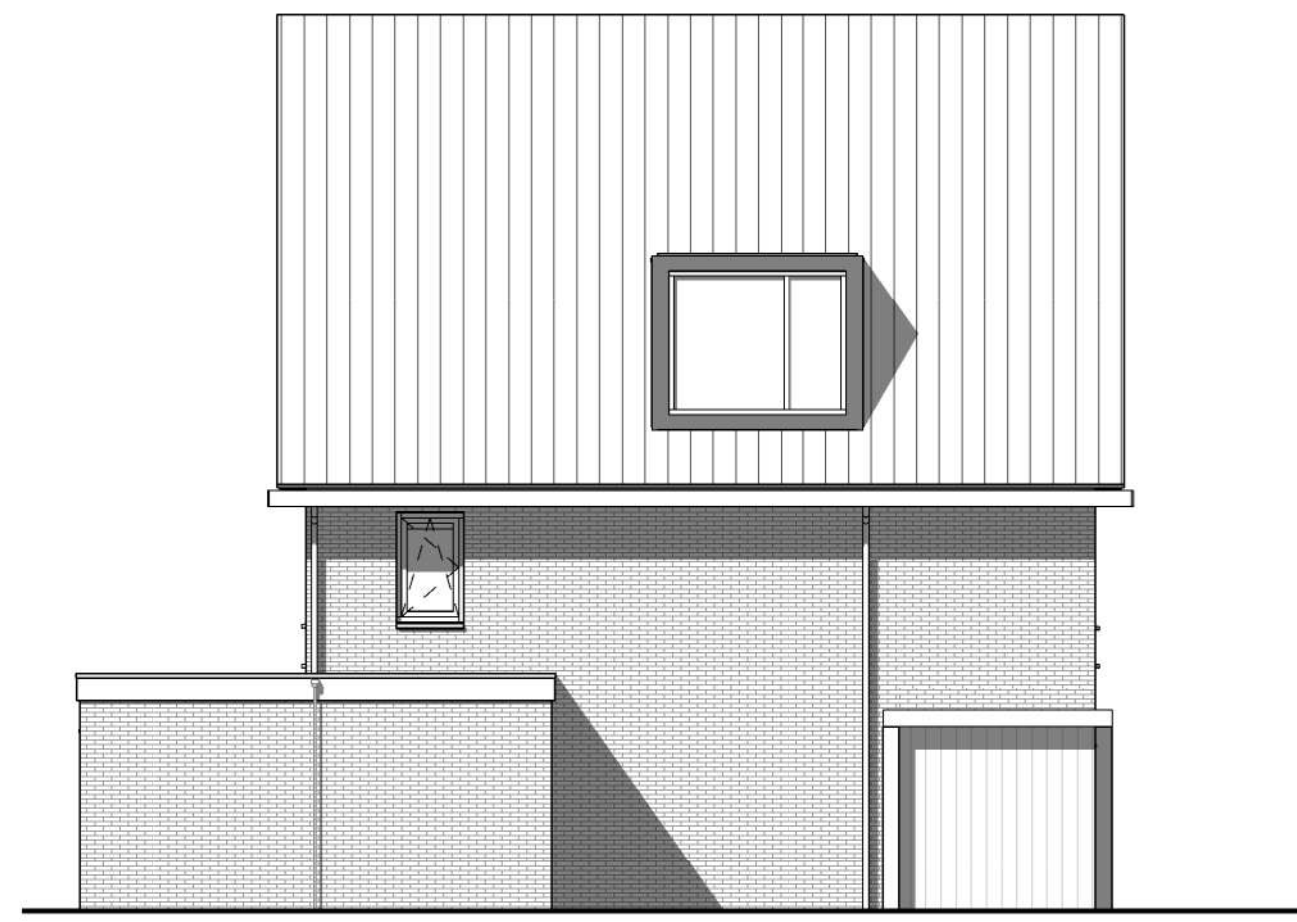

Voorgevelaanzicht
1 : 100




Linkergevelaanzicht
1 : 100




Achtergevelaanzicht
1 : 100





Rechteregevelaanzicht
1 : 100

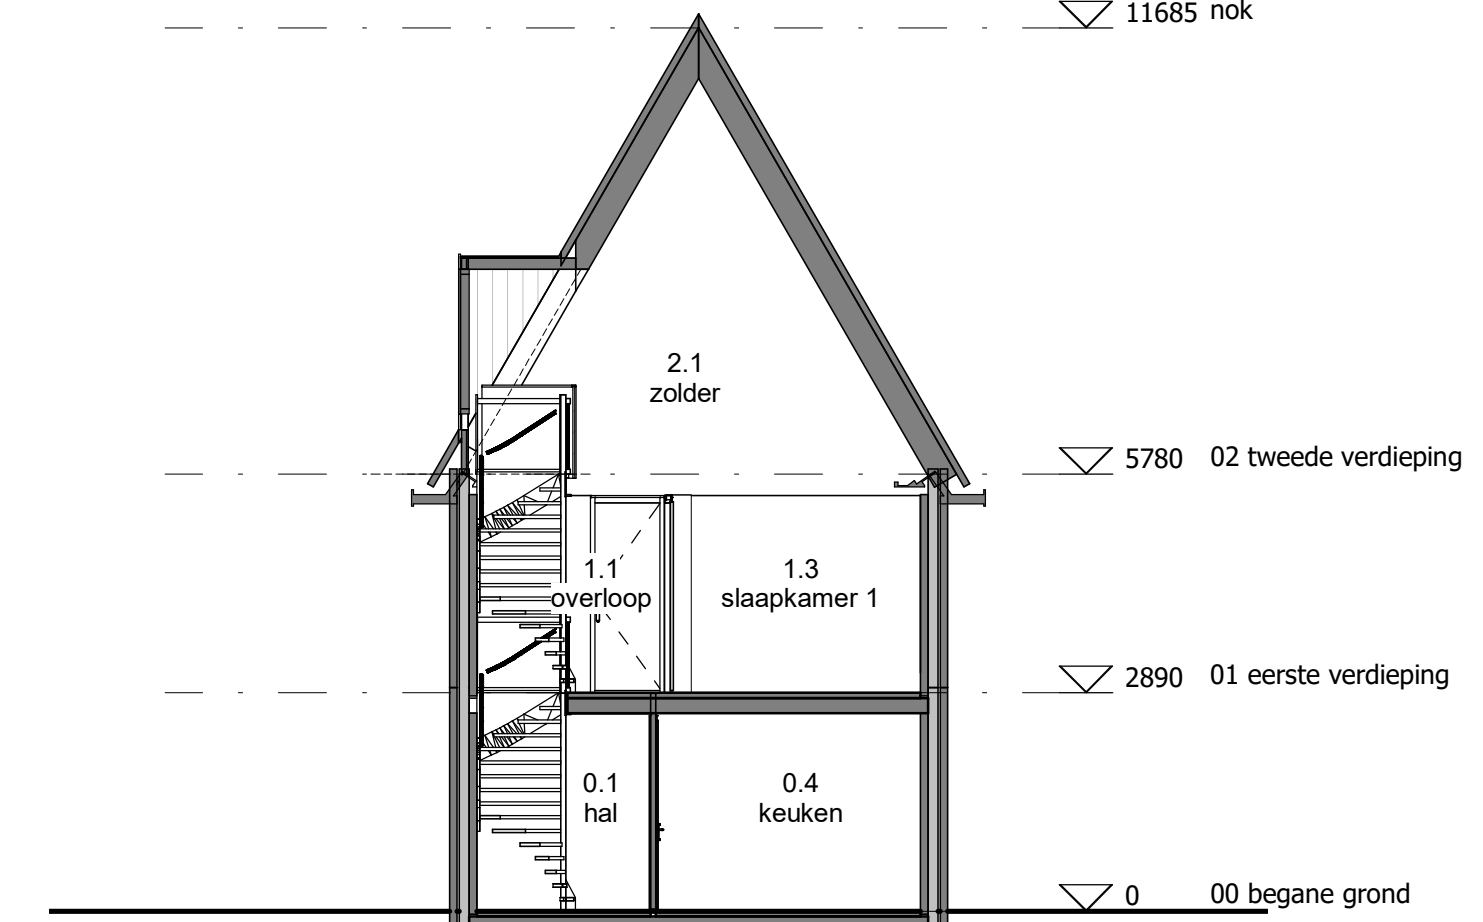

Doorsnede A-A
1 : 100

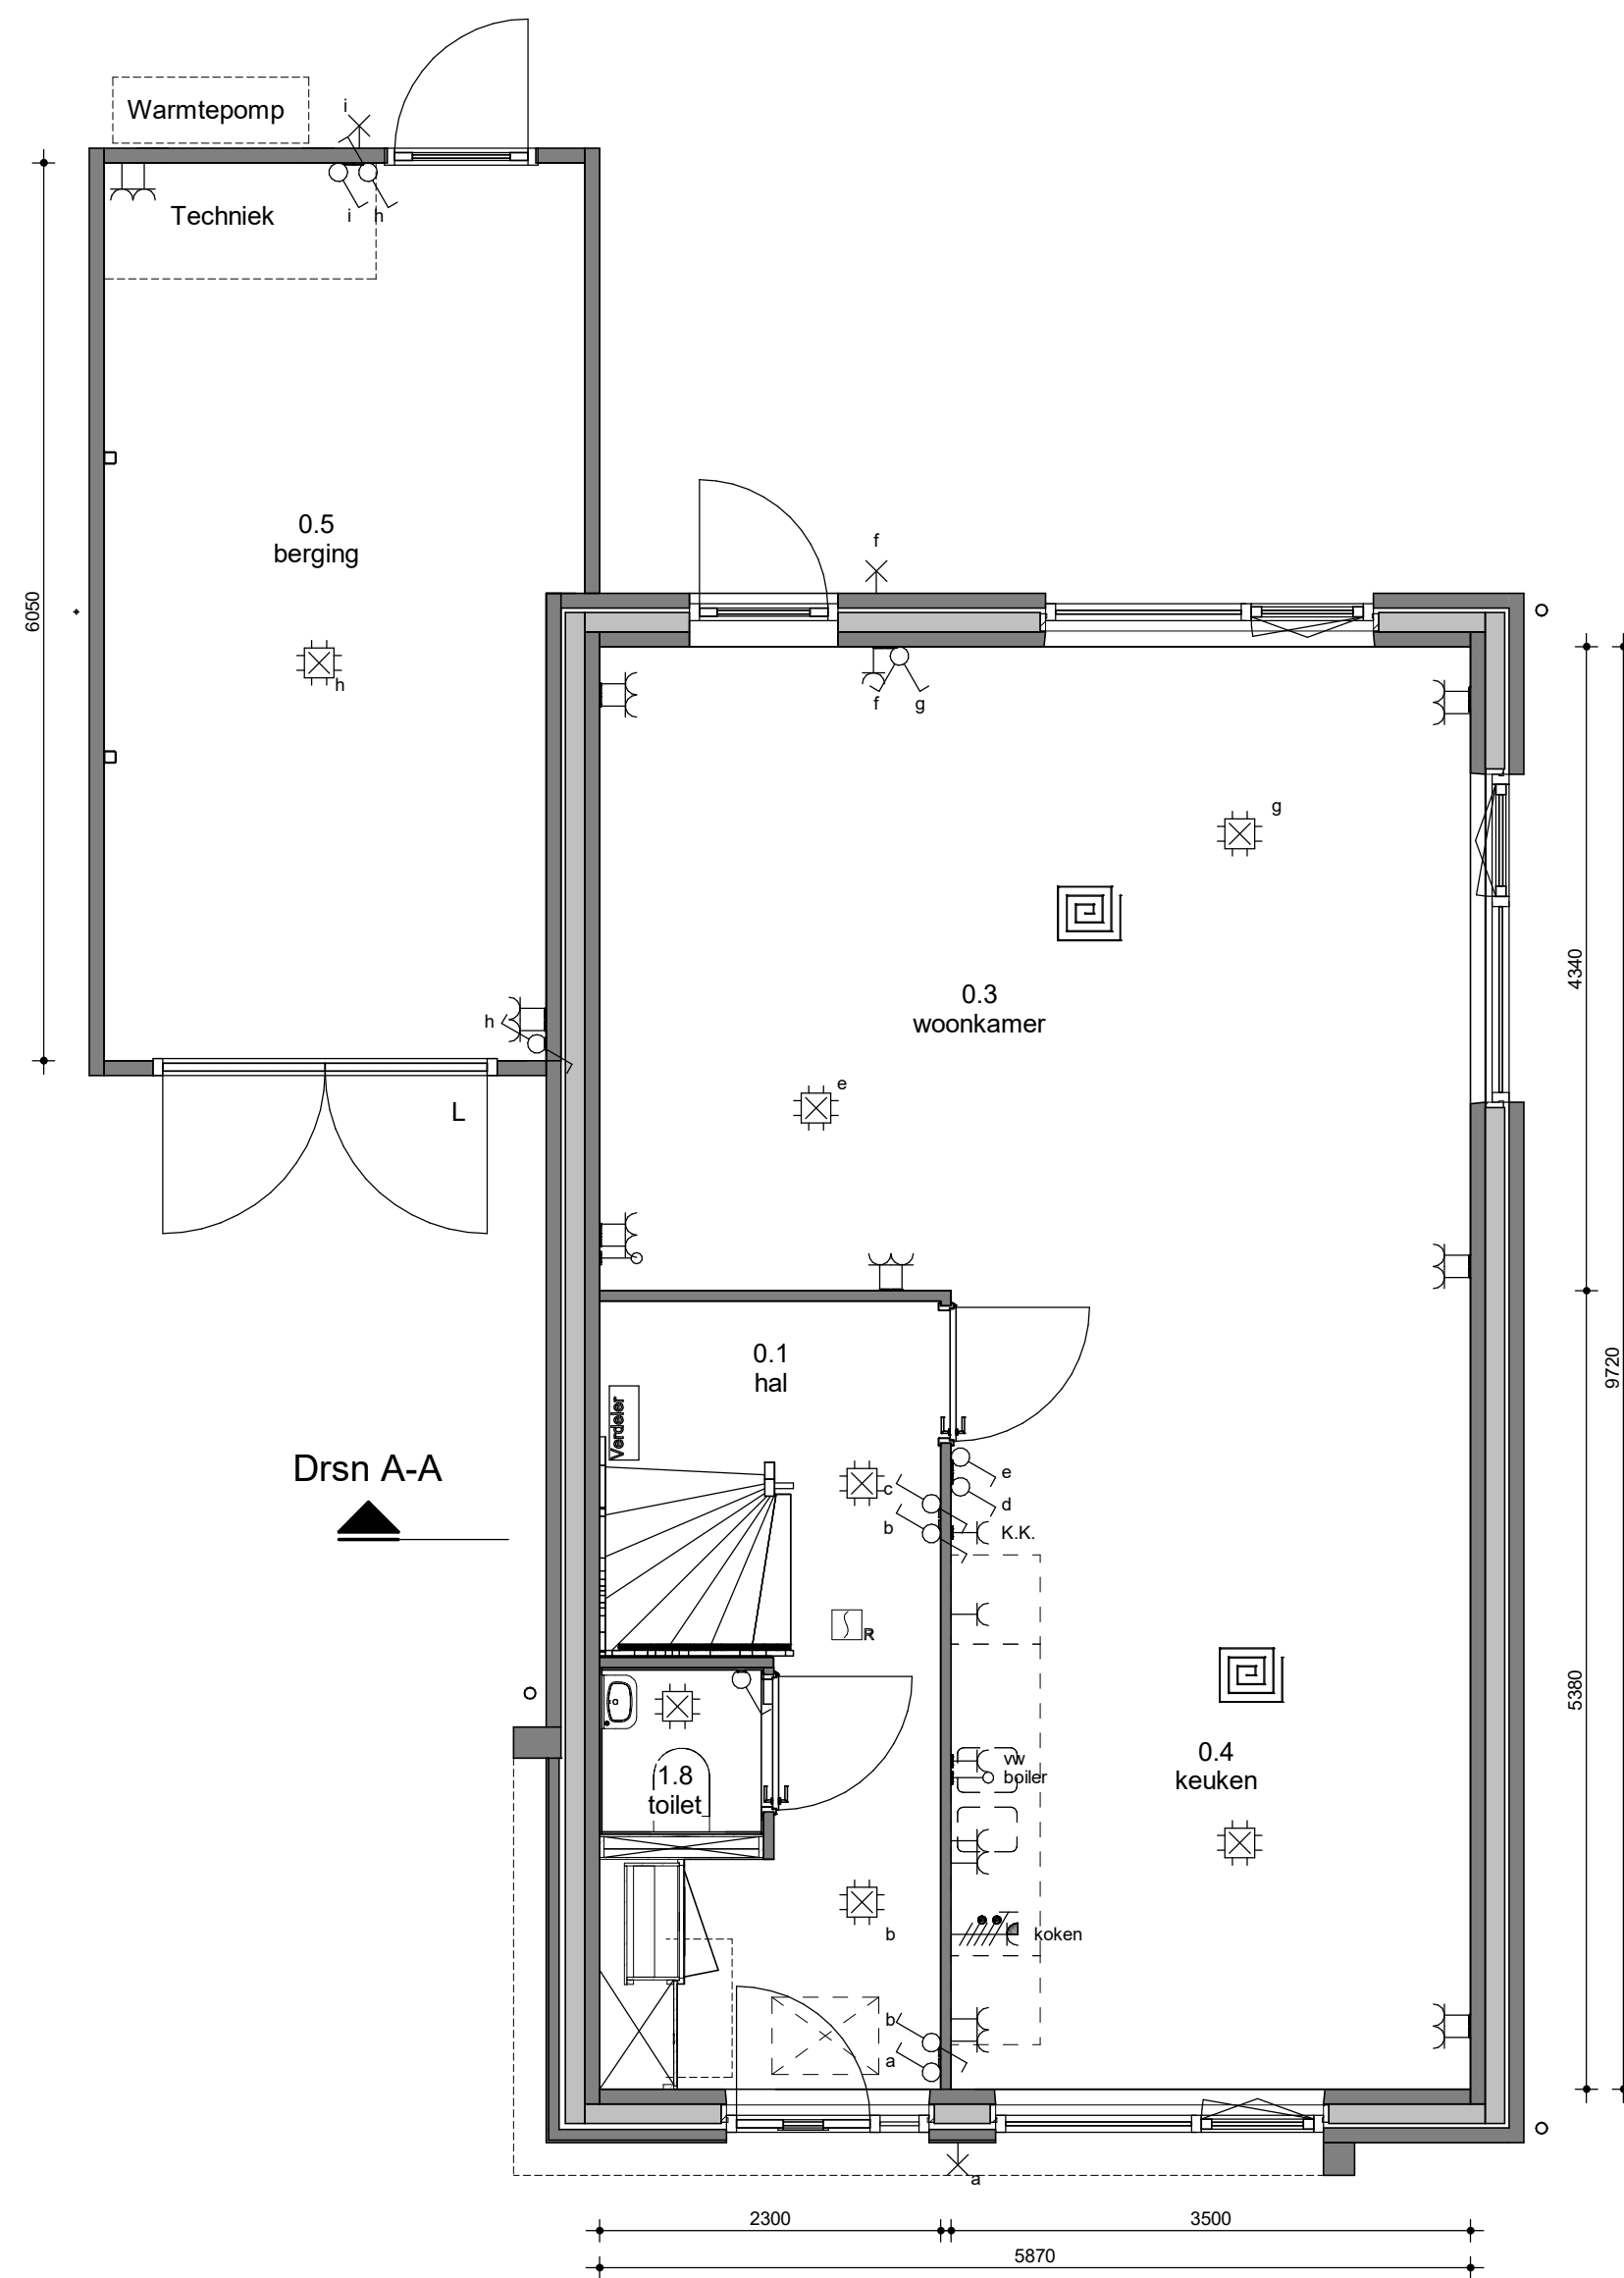

begane grond
1 : 50

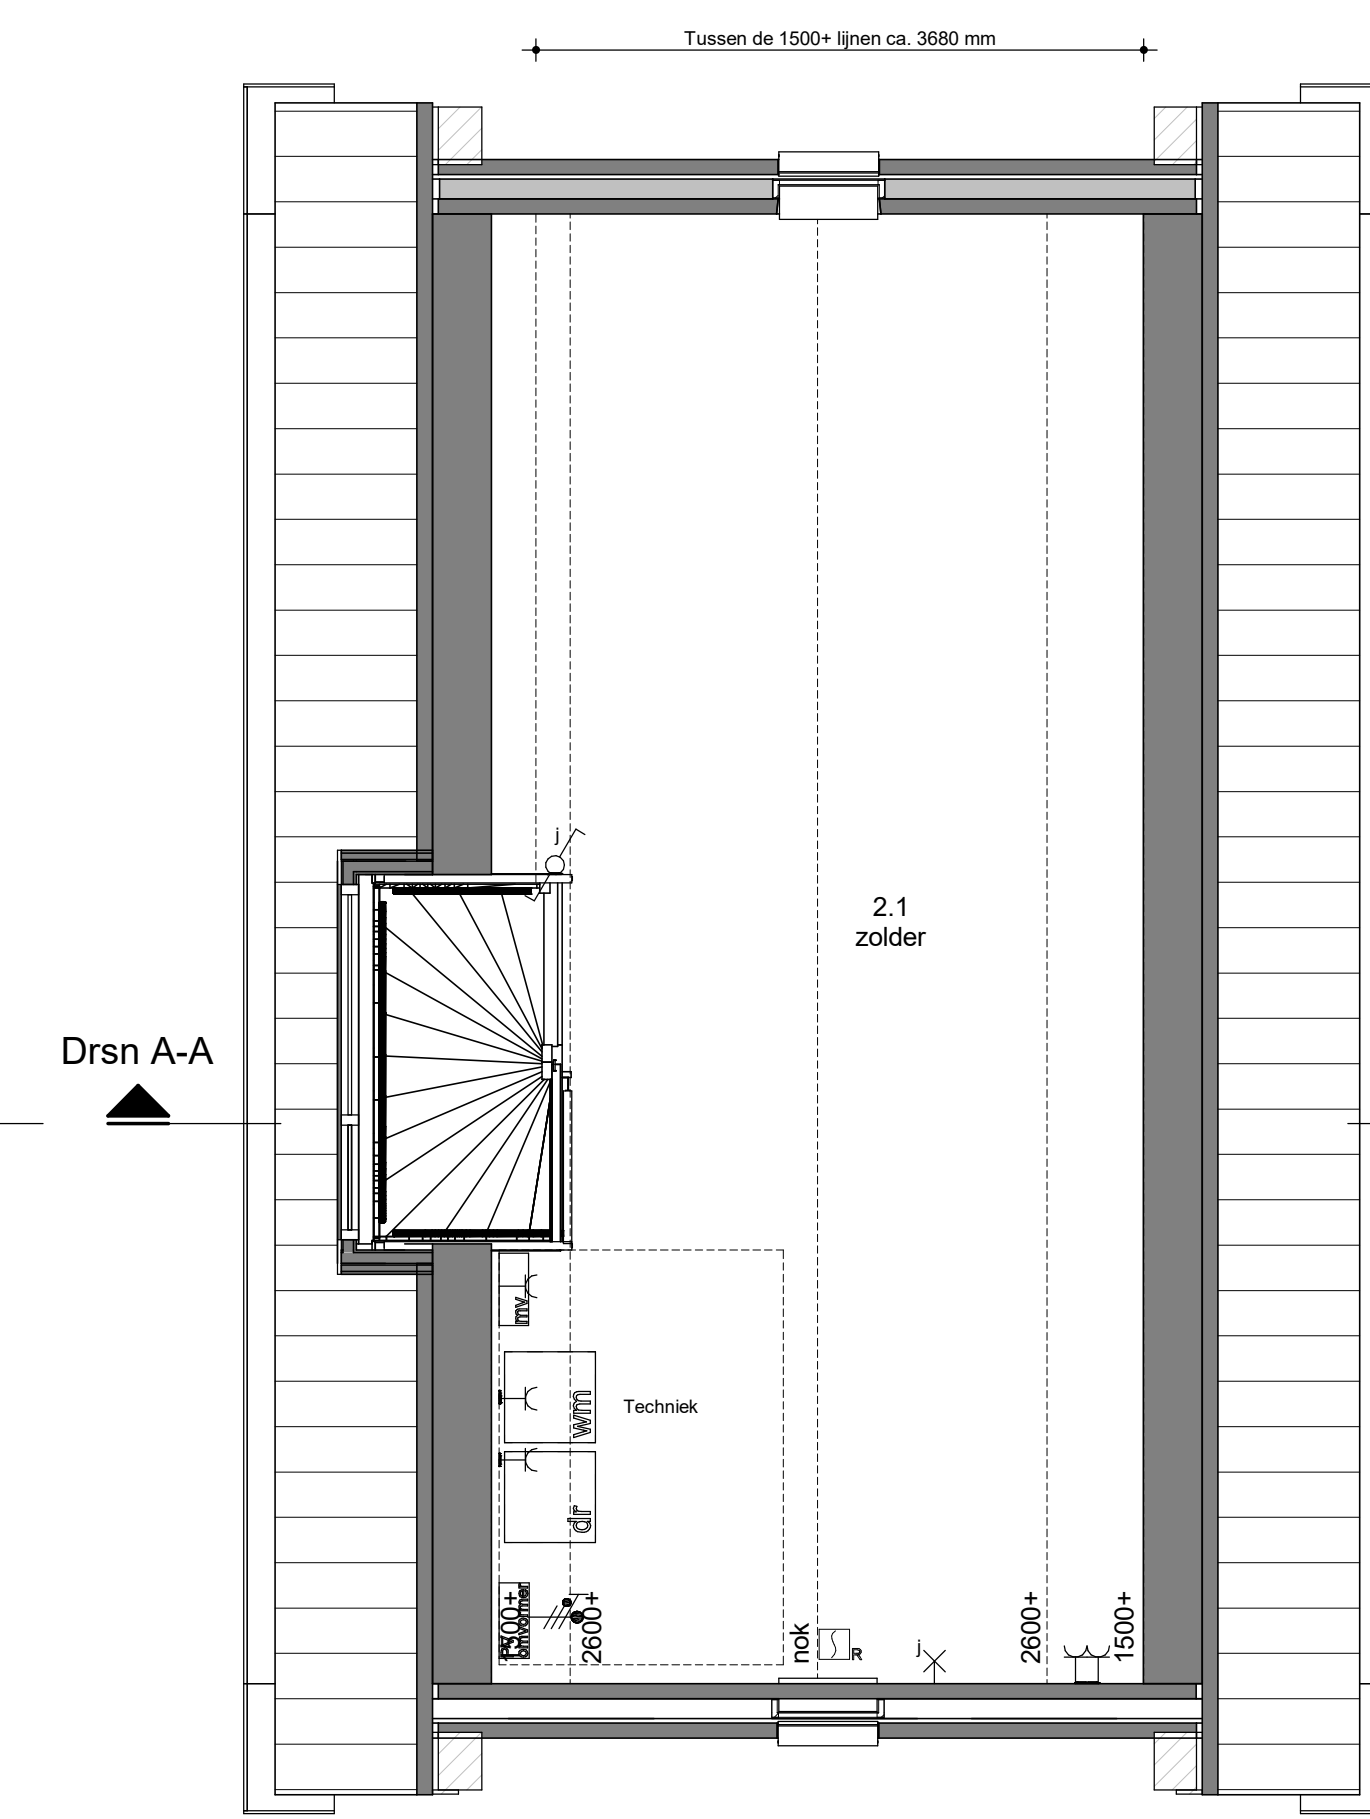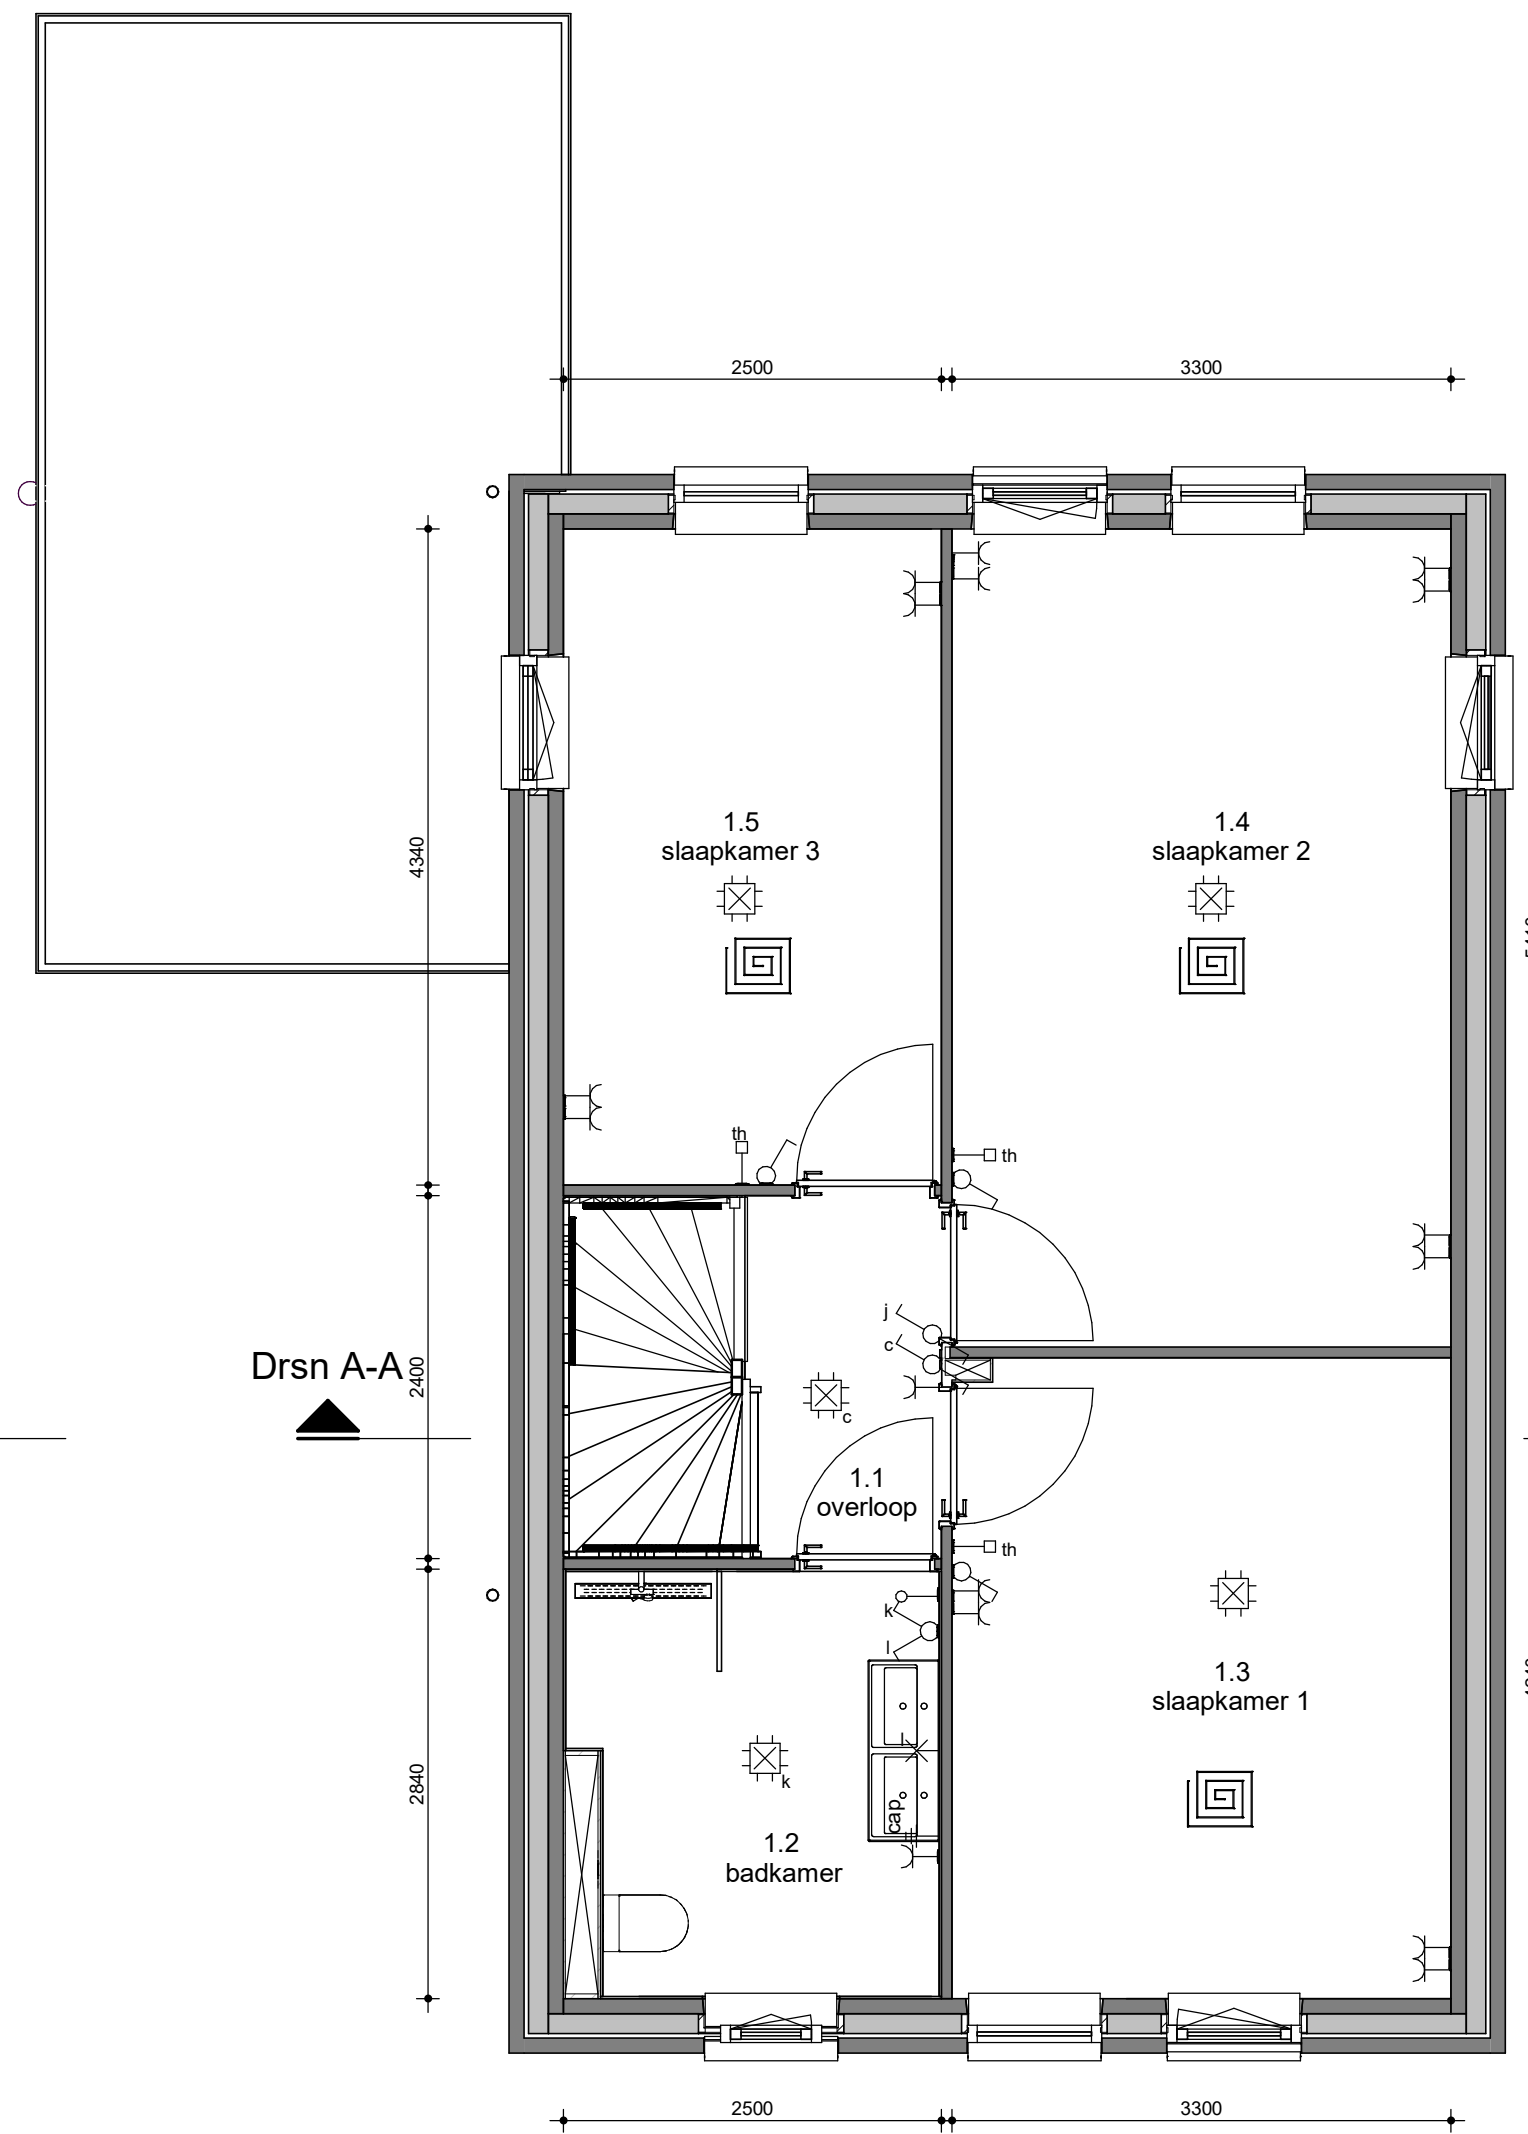


- RENOVOI**
- Opstelplaats techniek
 - Opstelplaats mechanische ventilatie
 - Ventilatie rooster
 - Vloerverwarming
 - Opstelplaats wasmachine
 - Opstelplaats droger
 - Radiator
 - Afzuigpunt mv
 - Drukker t.b.v. zoemer
 - Zoemer
 - Centraal aardpunt
 - Centraaldoos + aansluitpunt
 - Enkelpolige schakelaar
 - Rookmelder
 - Wisselschakelaar
 - Wandcontactdoos dubbel gear
 - Wandcontactdoos enkel gear
 - Loos
 - Bedraad
 - Thermostaat
 - Wand aansluitpunt

Algemeen:
Belendingen, tuinen, hagen, hekwerken, hemelwaterafvoeren etcetera zijn afhankelijk van naastgelegen woningtype en optionele uitbouwen (zie situatietekening).

Voorbehouden:
De maten op de tekening zijn indicatief en aangegeven in millimeter / m², hier kunnen geen rechten aan worden ontleend. In werkelijkheid kunnen de maten afwijken.

Copyright © 2019 Groothuis Wonen BV. Harbrinkhoek

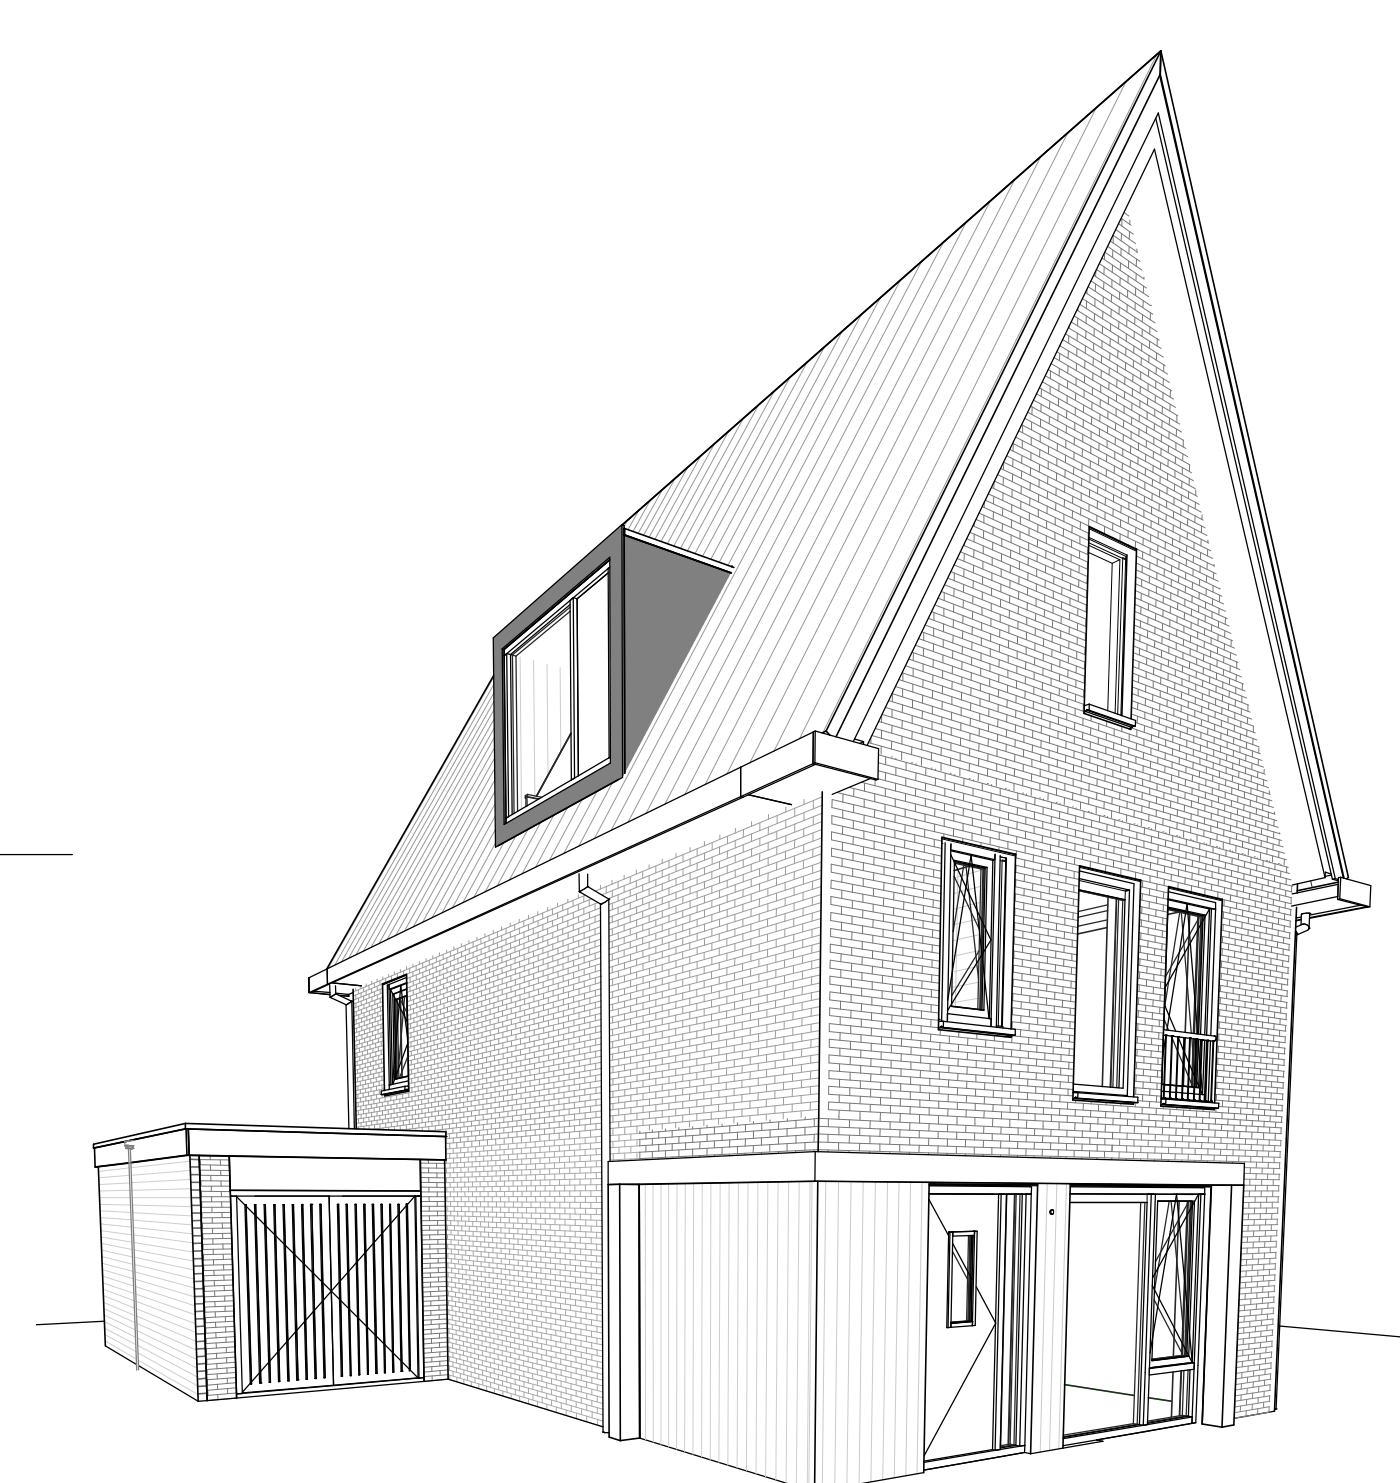

		Ootmarsumseweg 12 7813 PL Harbrinkhoek Postbus 508 7800 AA Almelo T +31 546 480 000 E info@groothuis.nl www.groothuis.nl		getekend	WM
w.j.z.		datum	omschrijving	C	F
A	05-12-2018	gewijzigd kozijn AG		D	G
B				E	H
onderdeel		fase	werkingstype	schaal	formaat
Verkooptekening type Hagesteyn		VK	-	1:50 / 1:100	A1
project		Projectnummer		blad	
Maarsbergen		16017		VK-01	