


Voorgevel




Rechtergevelaanzicht




Achtergevelaanzicht

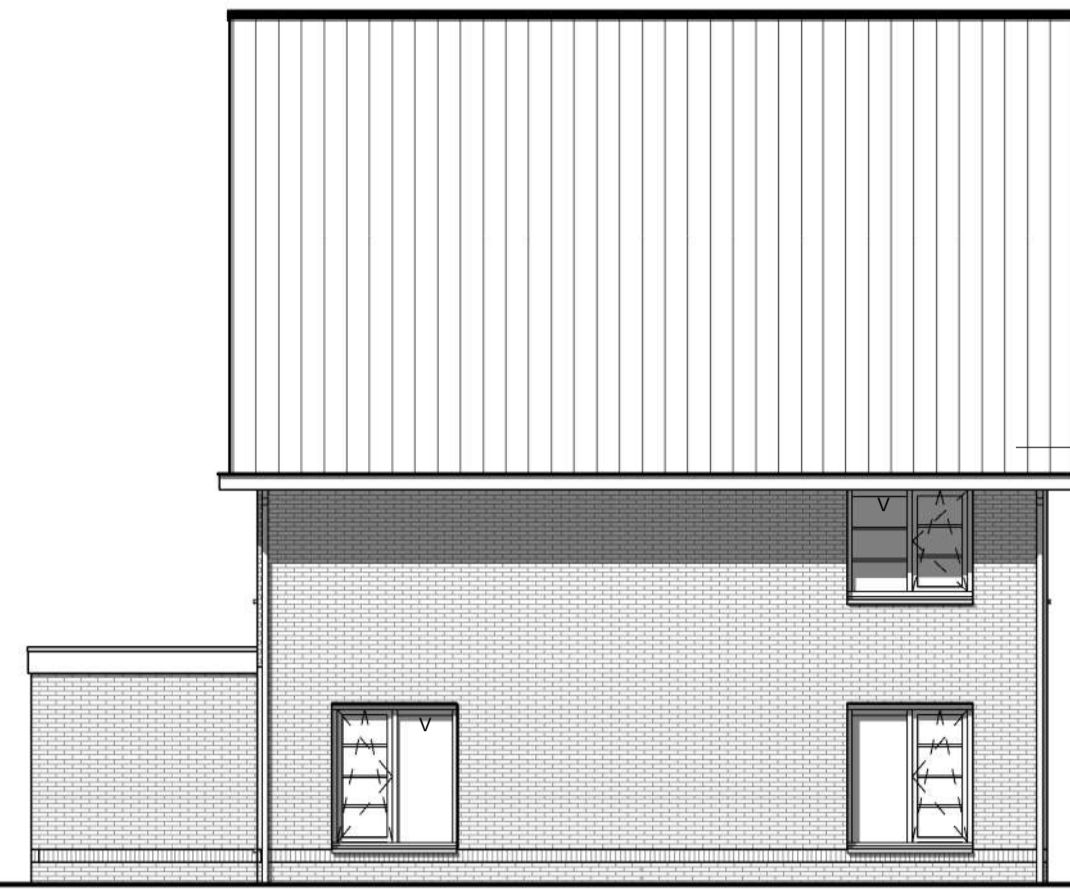


Linkergevelaanzicht

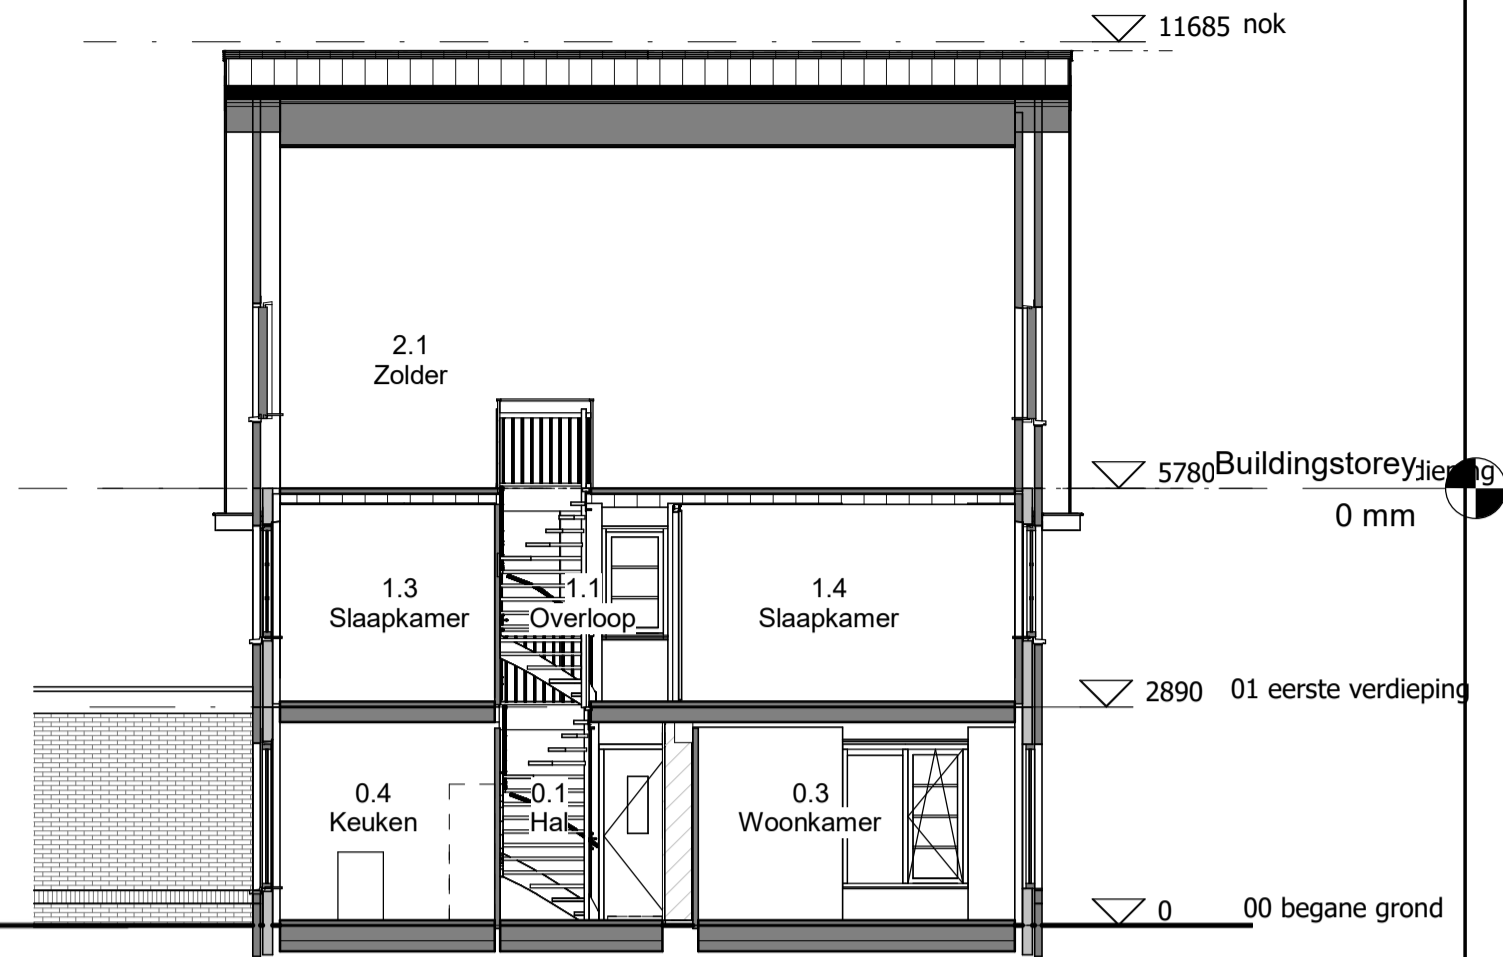


Doorsnede G-G

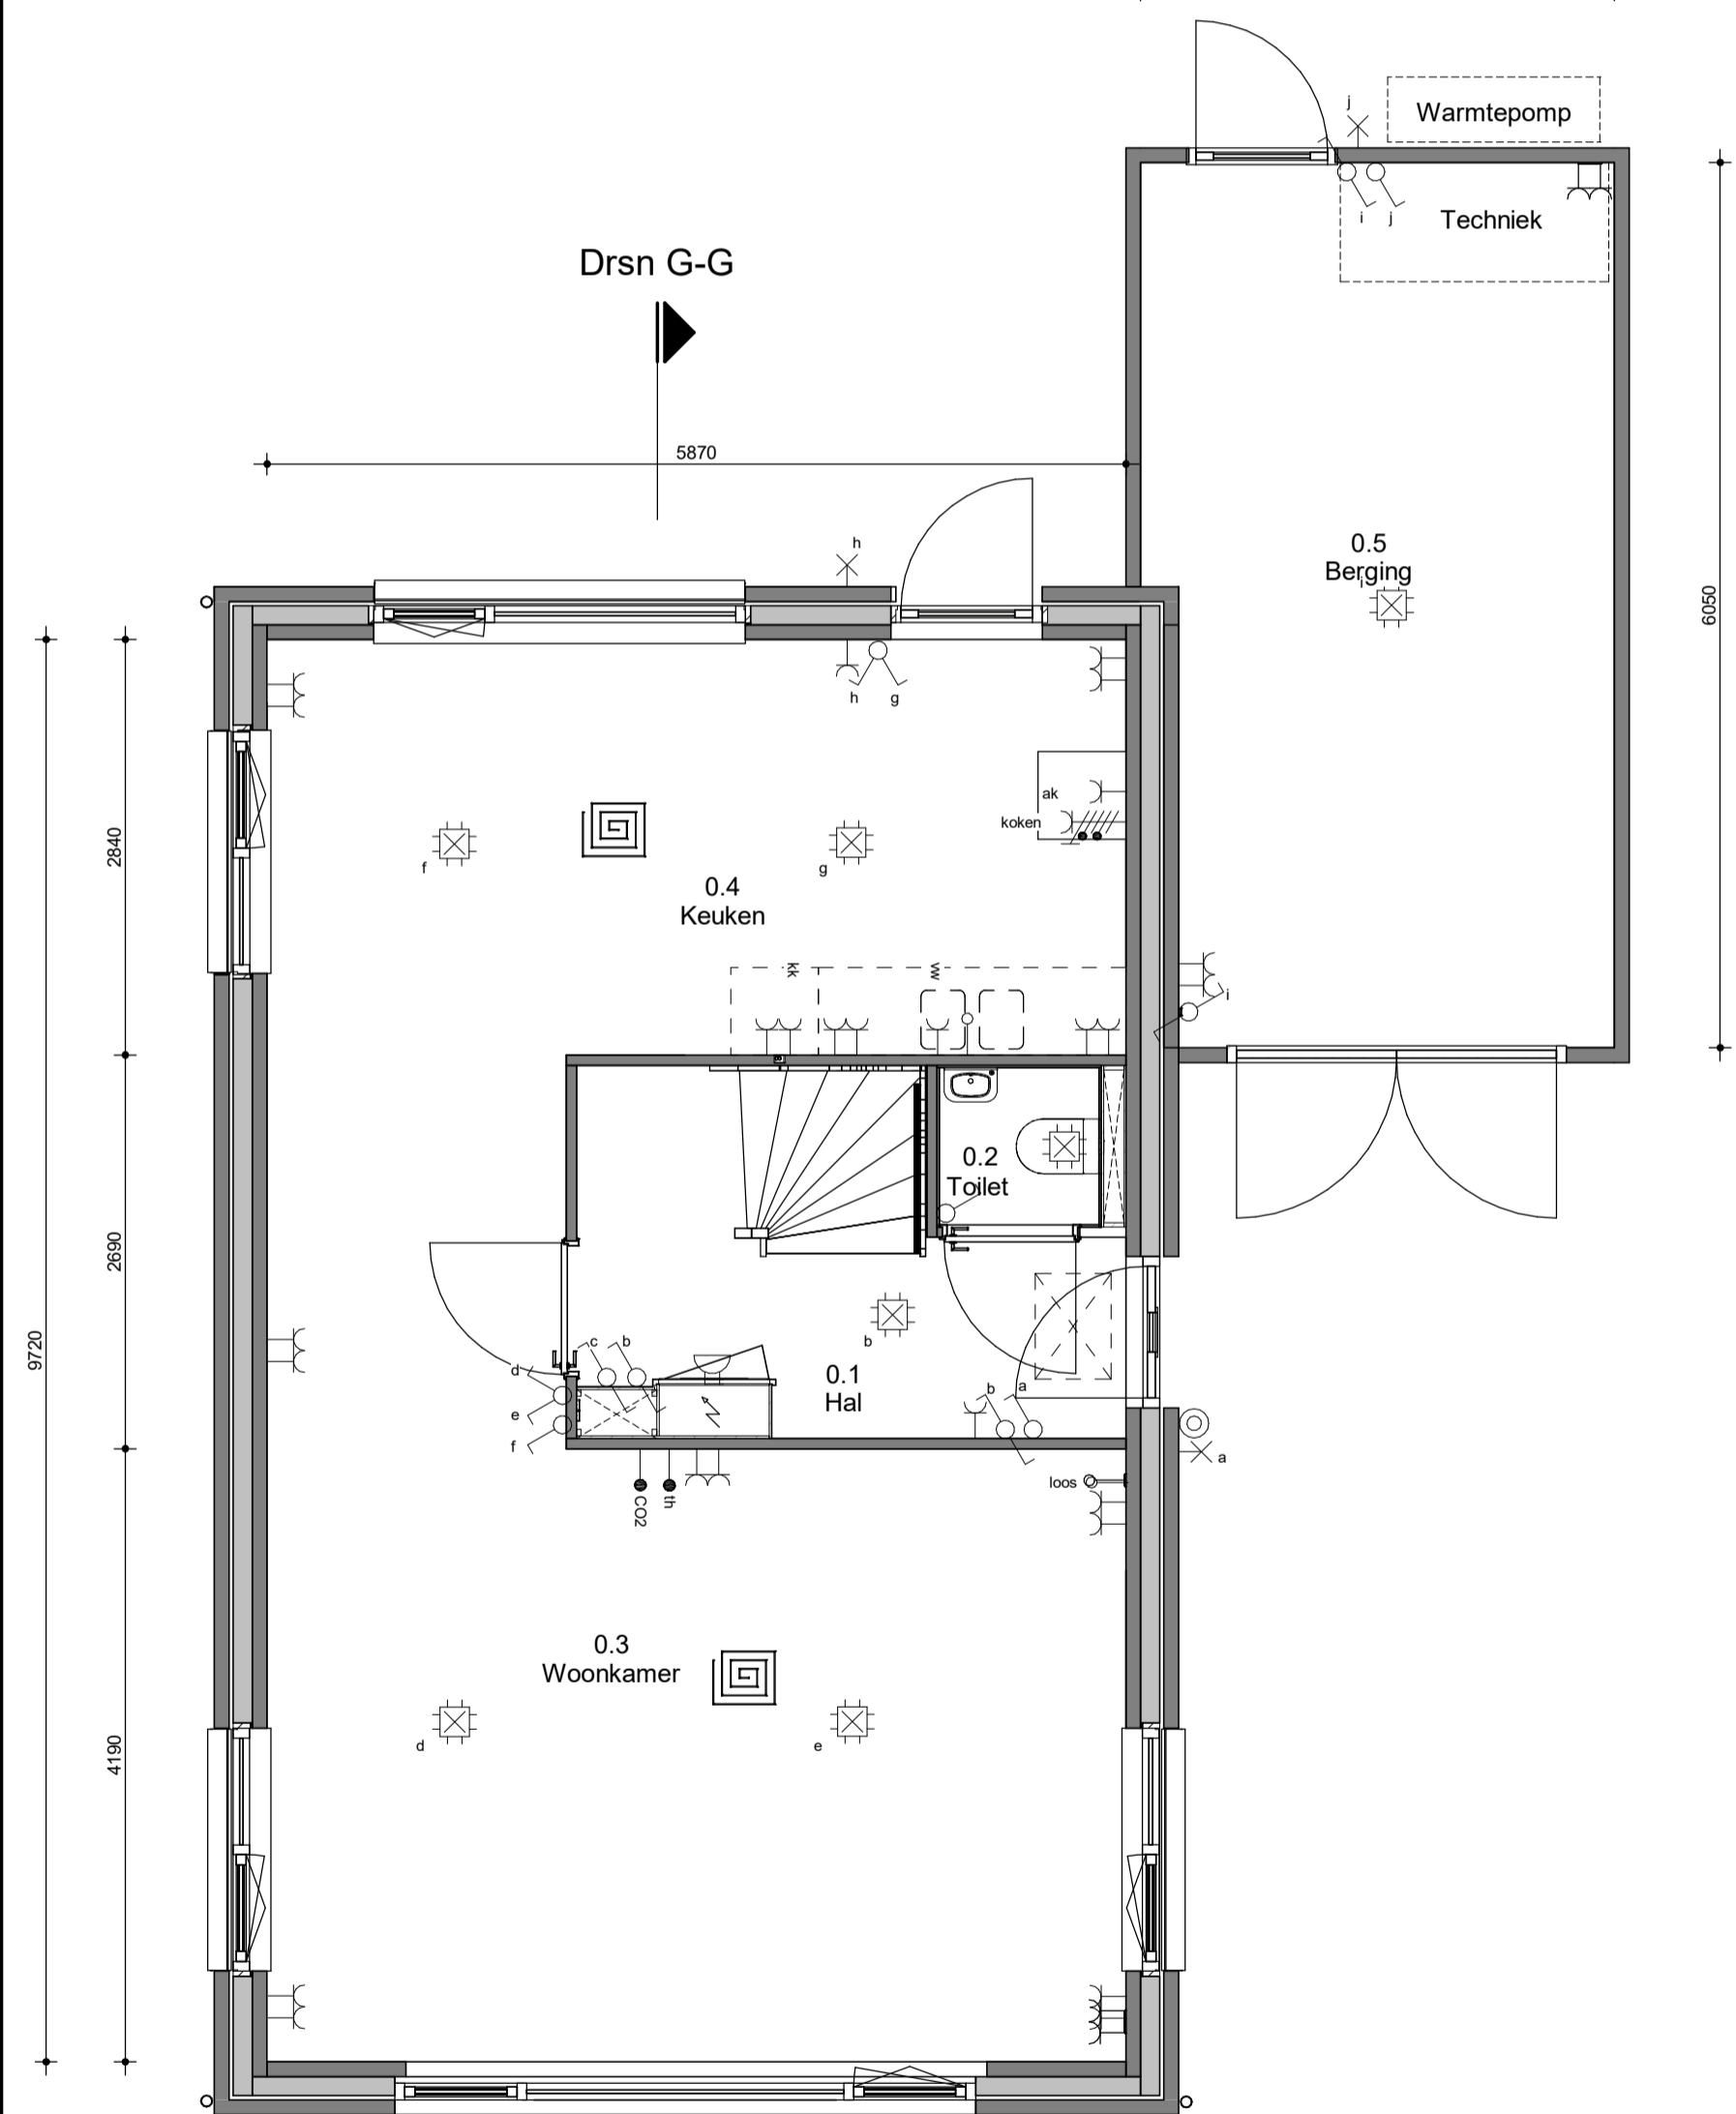


begane grond

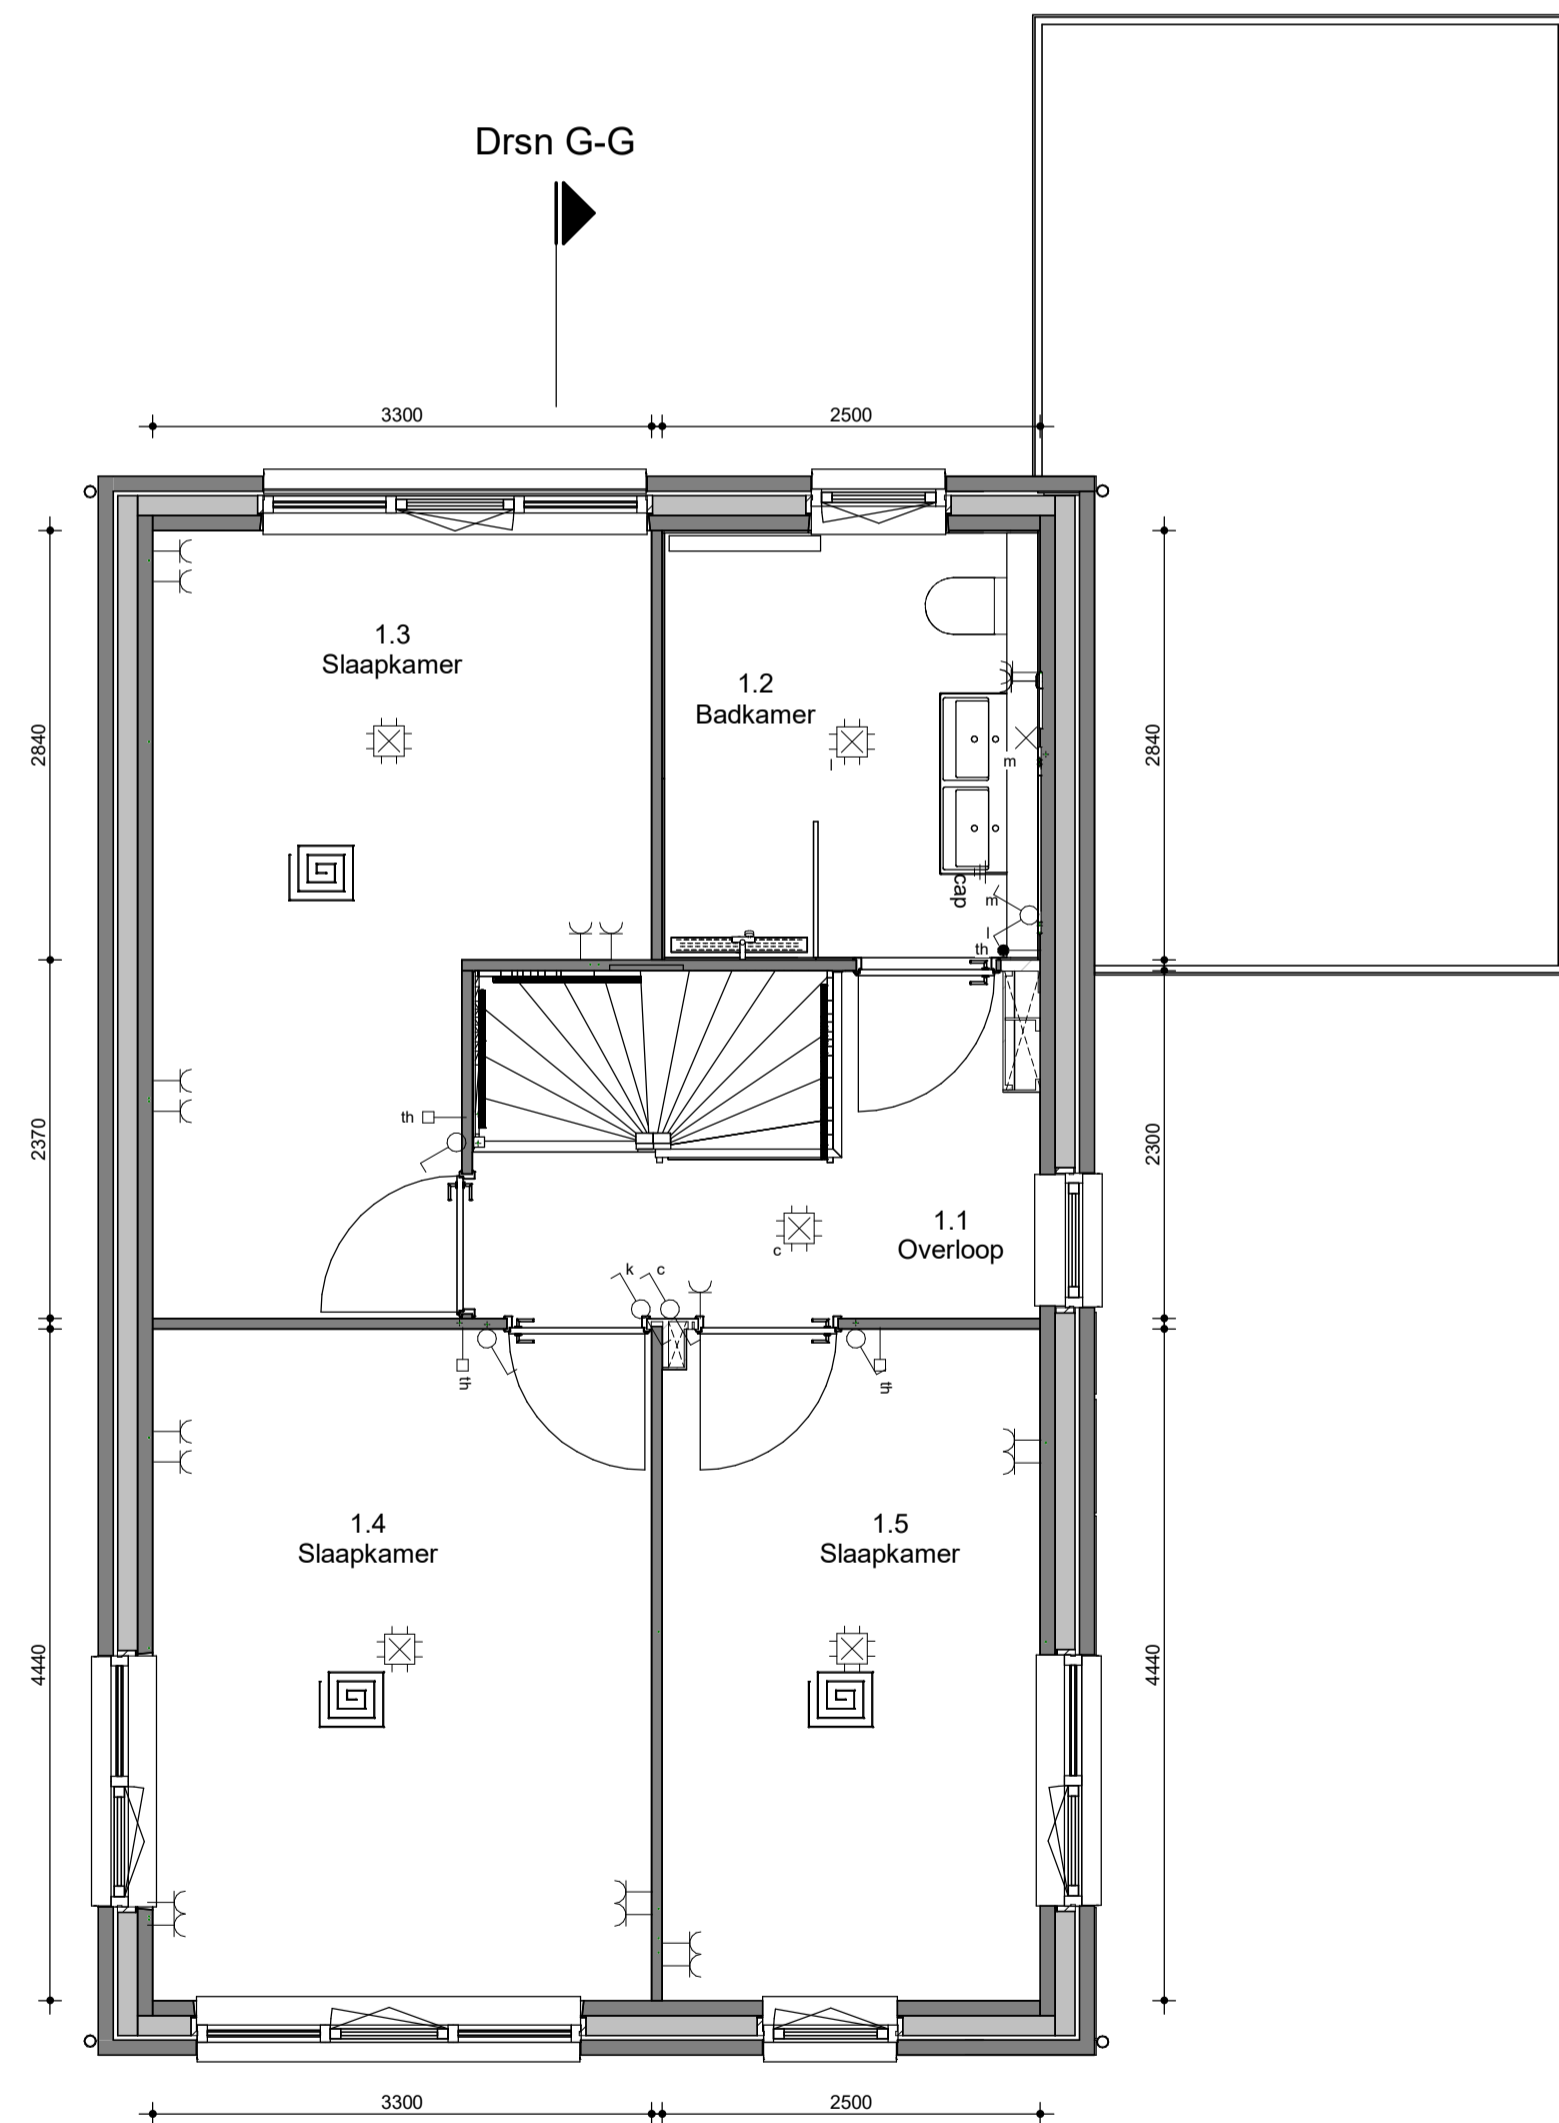

eerste verdieping

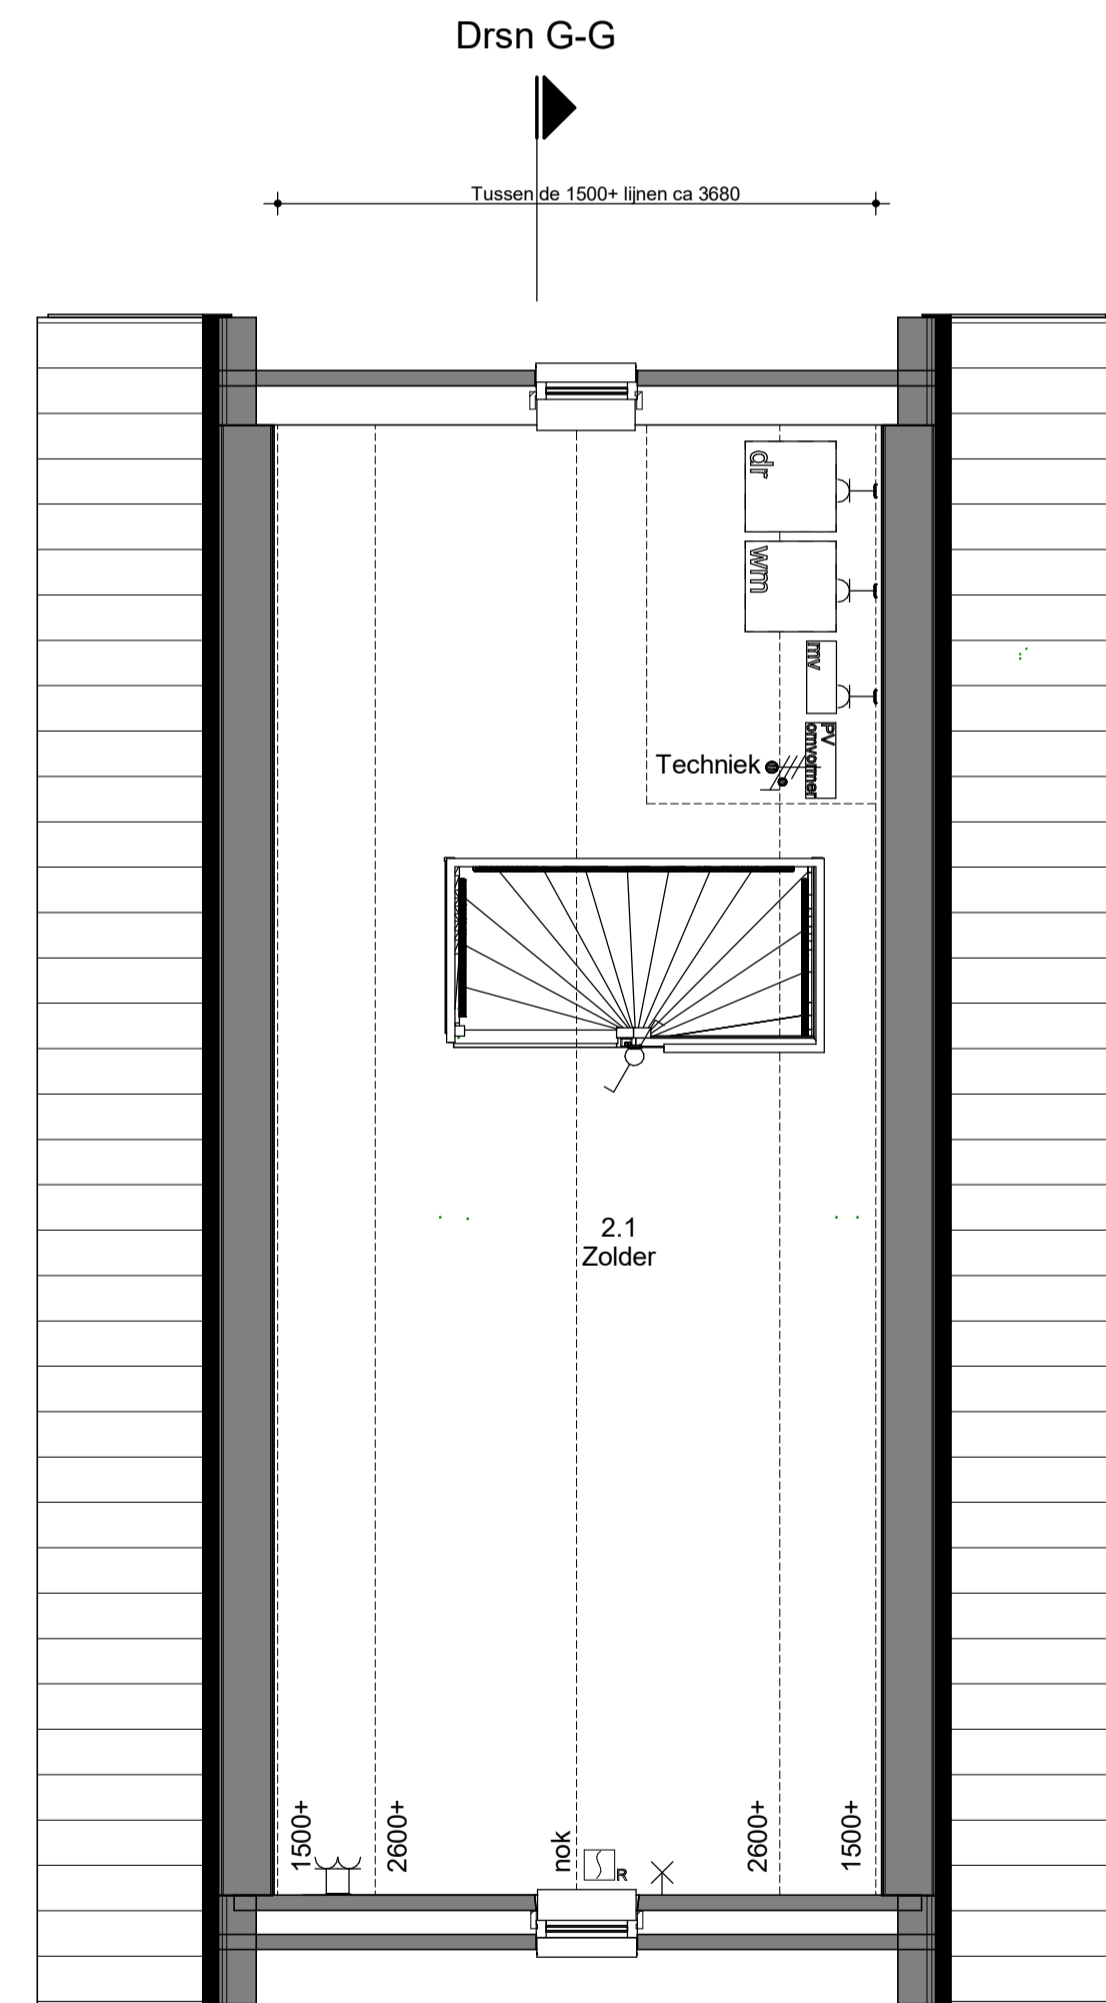

tweede verdieping

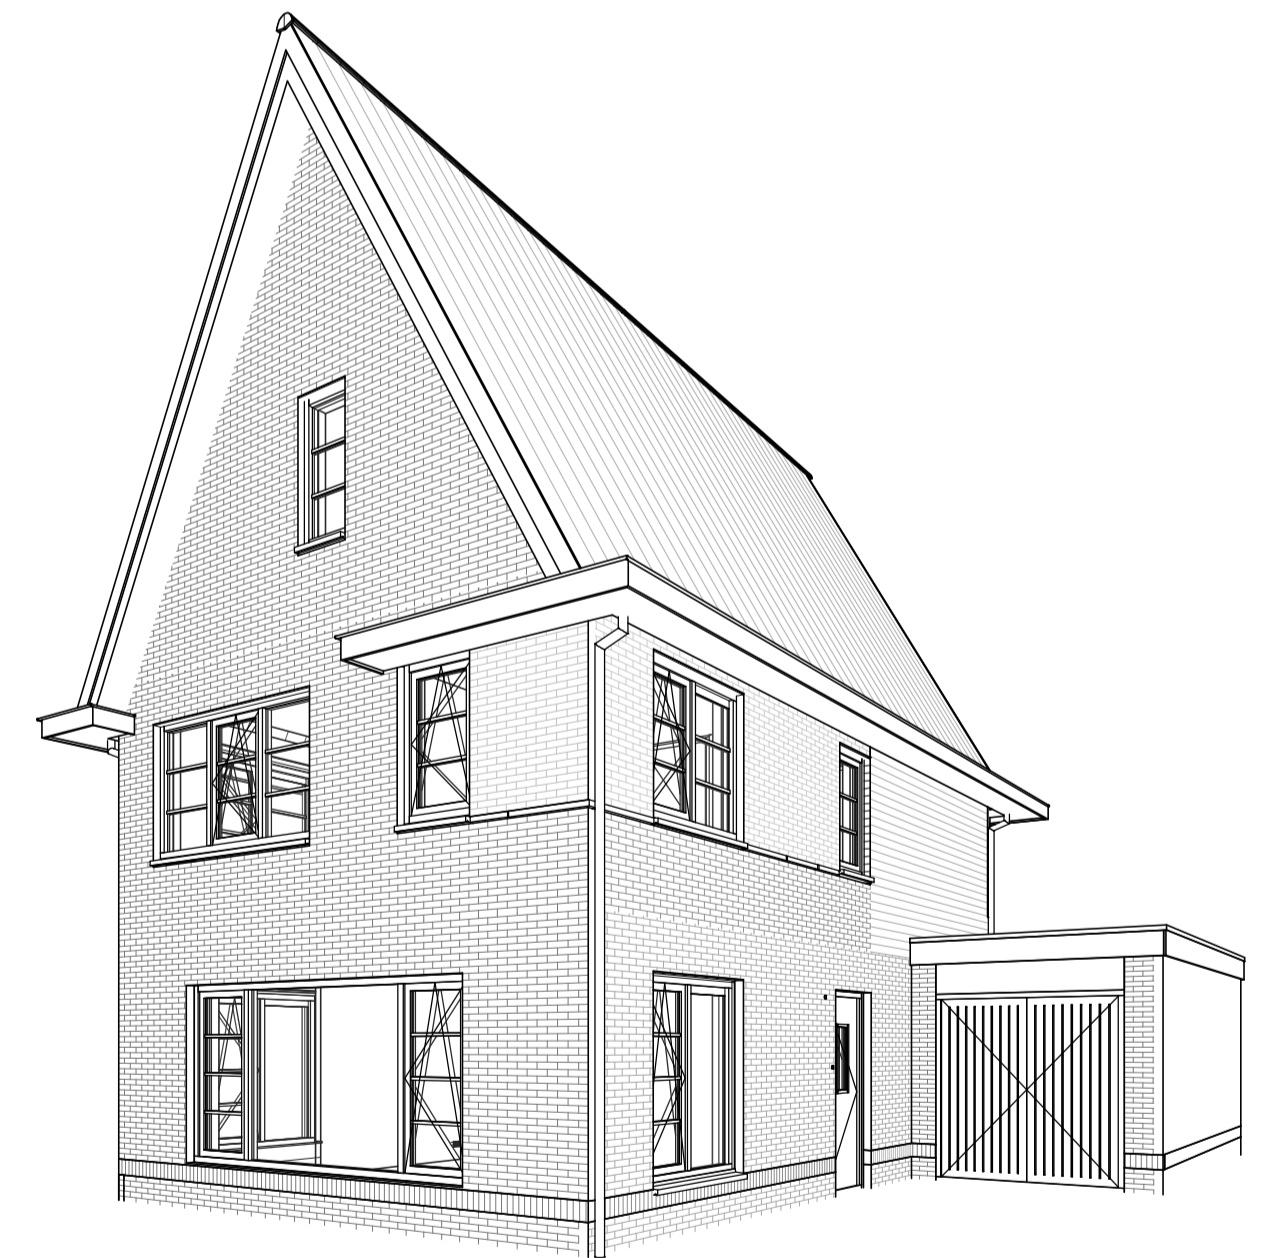

RENOVOI

- Opstelplaats techniek
- Opstelplaats mechanische ventilatie
- Ventilatie rooster
- Vloerverwarming
- Opstelplaats wasmachine
- Opstelplaats droger
- Radiator
- Afzuigpunt mv
- Drukker t.b.v. zoemer
- Zoemer
- Rookmelder
- Centraal aardpunt
- Centraaldoos + aansluitpunt
- Enkelpolige schakelaar
- Serieschakelaar
- Wisselschakelaar
- Wandcontactdoos enkel gearad
- Wandcontactdoos dubbel gearad
- Wandlicht aansluitpunt
- Loos
- Bedraad
- Thermostaat

Algemeen:  
Beleningen, tuinen, hagen, hekwerken, hemelwaterafvoeren etcetera zijn afhankelijk van naastgelegen woningtype en optionele uitbouwen (zie situatietekening).

Voorbehouden:  
De maten op de tekening zijn indicatief en aangegeven in millimeter / m<sup>2</sup>, hier kunnen geen rechten aan worden ontleend. In werkelijkheid kunnen de maten afwijken.

Copyright © 2019 Groothuis Wonen BV. Harbrinkhoek

70135 PL Harbrinkhoek  
Postbus 508  
7000 AA Almelo  
T +31 546 480 000  
E info@groothuis.nl  
www.groothuis.nl

getekend WM  
datum 12-02-2019  
gecontroleerd GJB

wjz.	datum	omschrijving	C	D	E	F	G	H
A								
B								

onderdeel Verkooptekening Groenesteyn, kavel 1  
project Maarsbergen

fase VK  
werkingsyde -  
schaal 1:50 / 1:100  
formaat A1  
Projectnummer blad

16017 VK-02 gesp.