


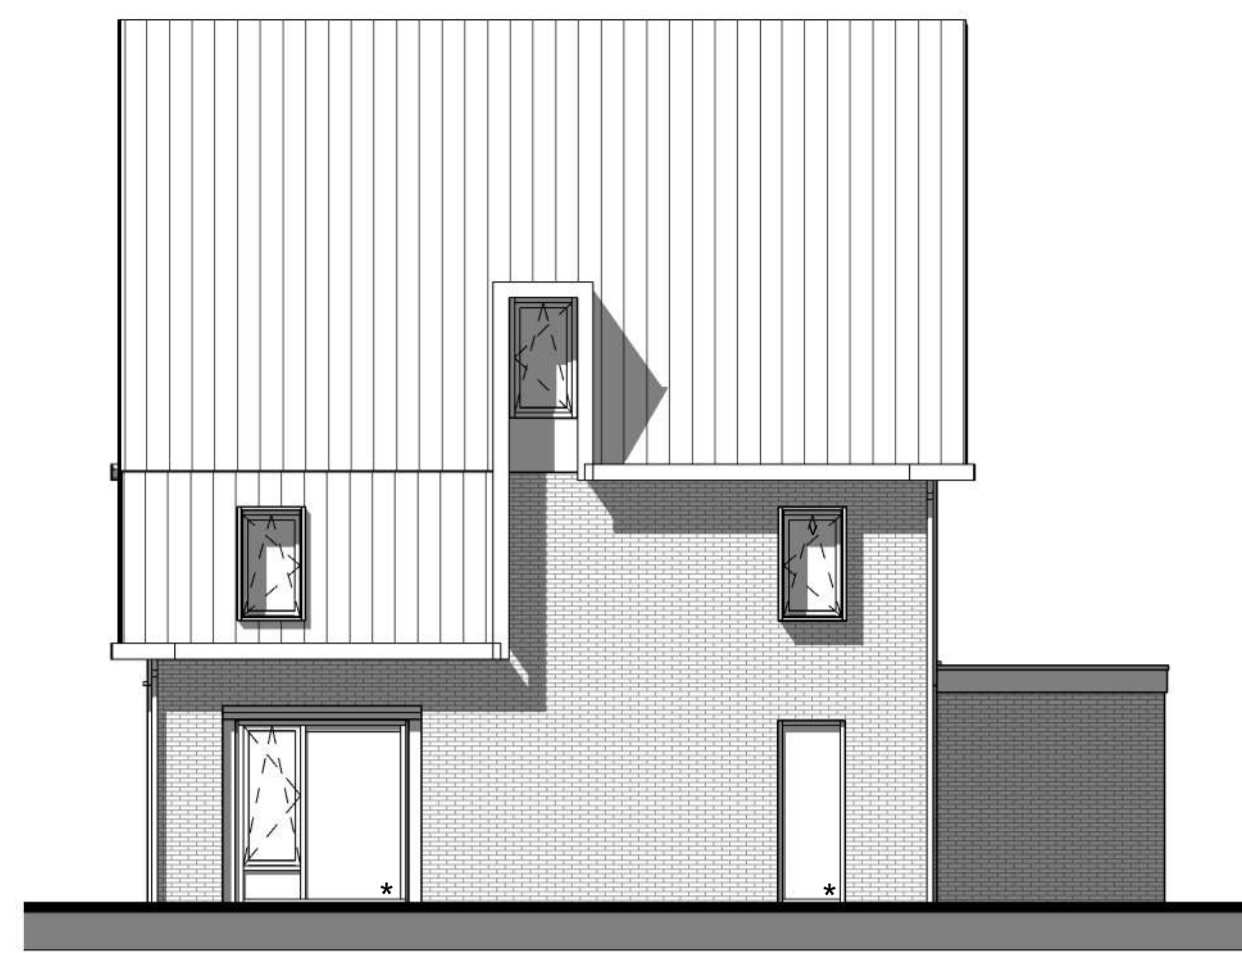


**Voorgevelaanzicht**

1 : 100




**Rechtergevelaanzicht**

1 : 100

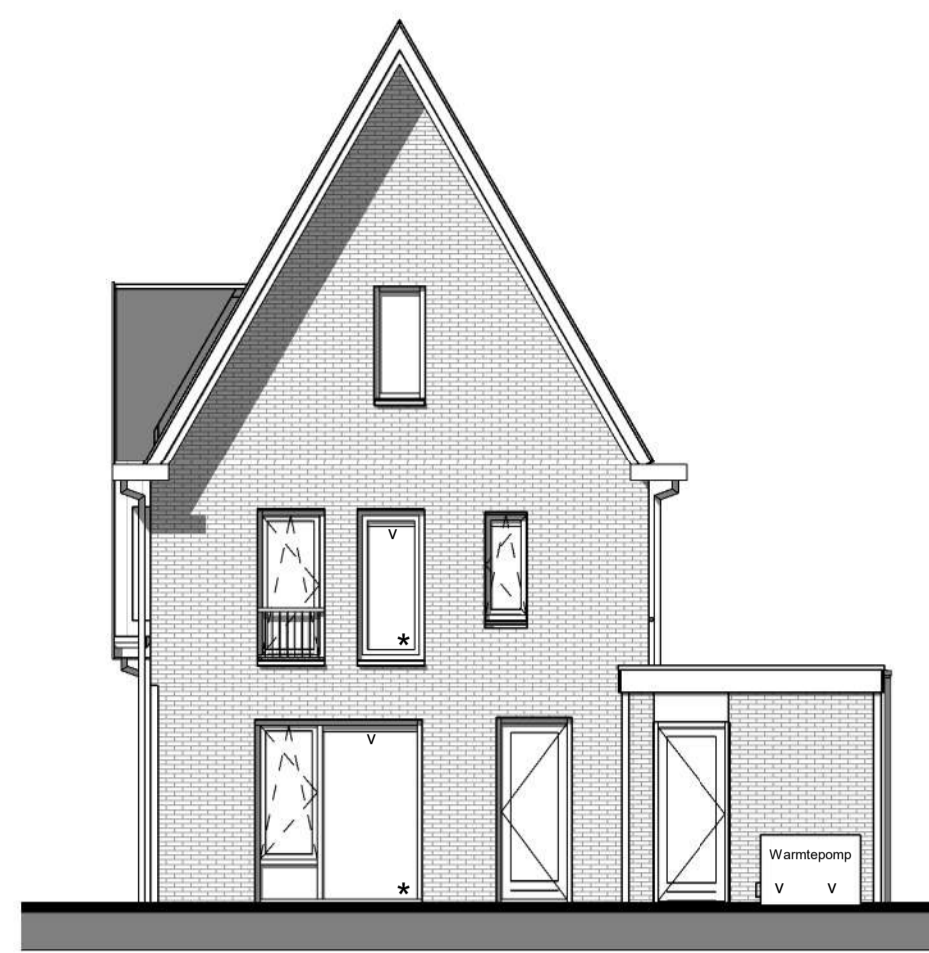


**Achtergevelaanzicht**

1 : 100

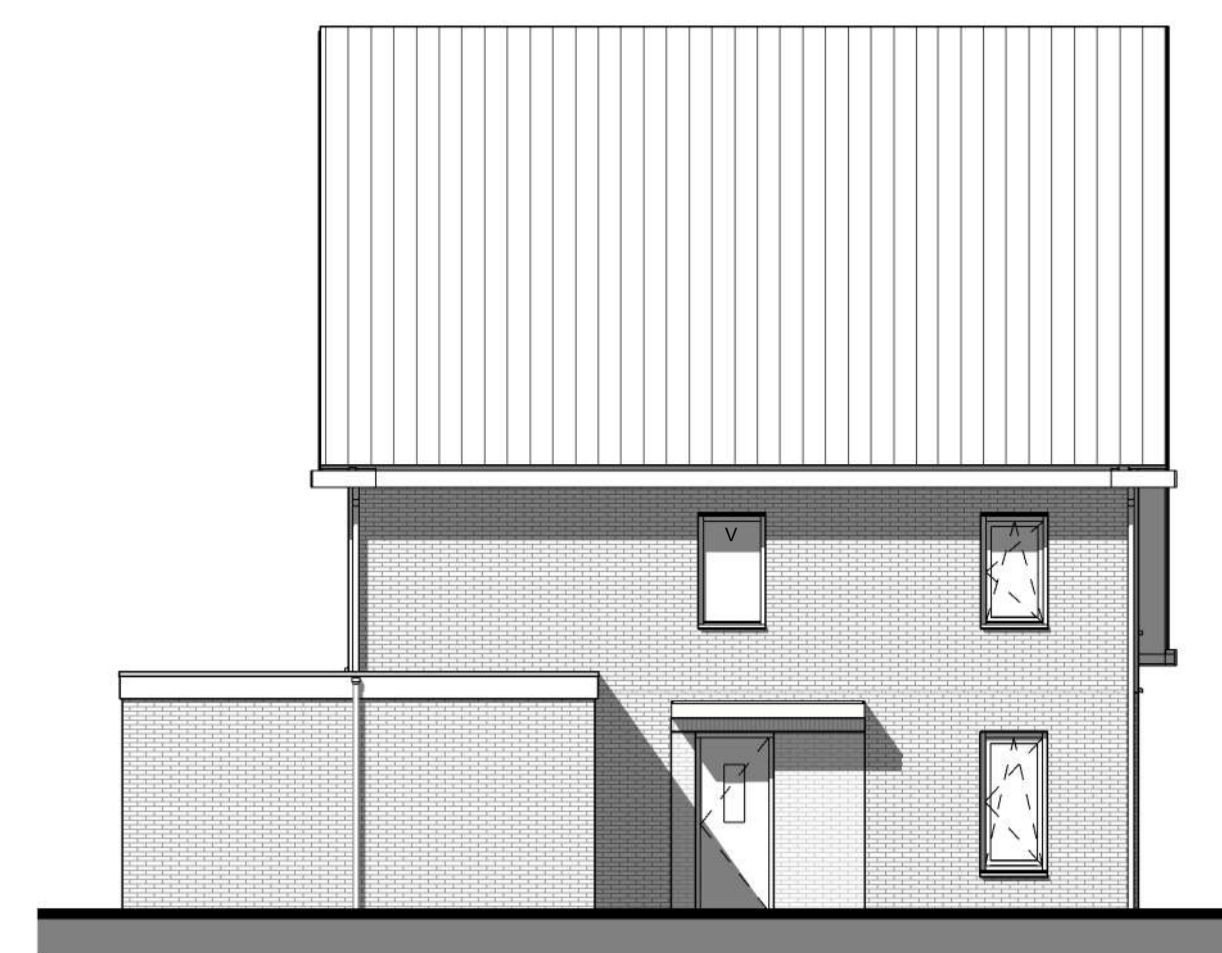


**Linkergevelaanzicht**

1 : 100

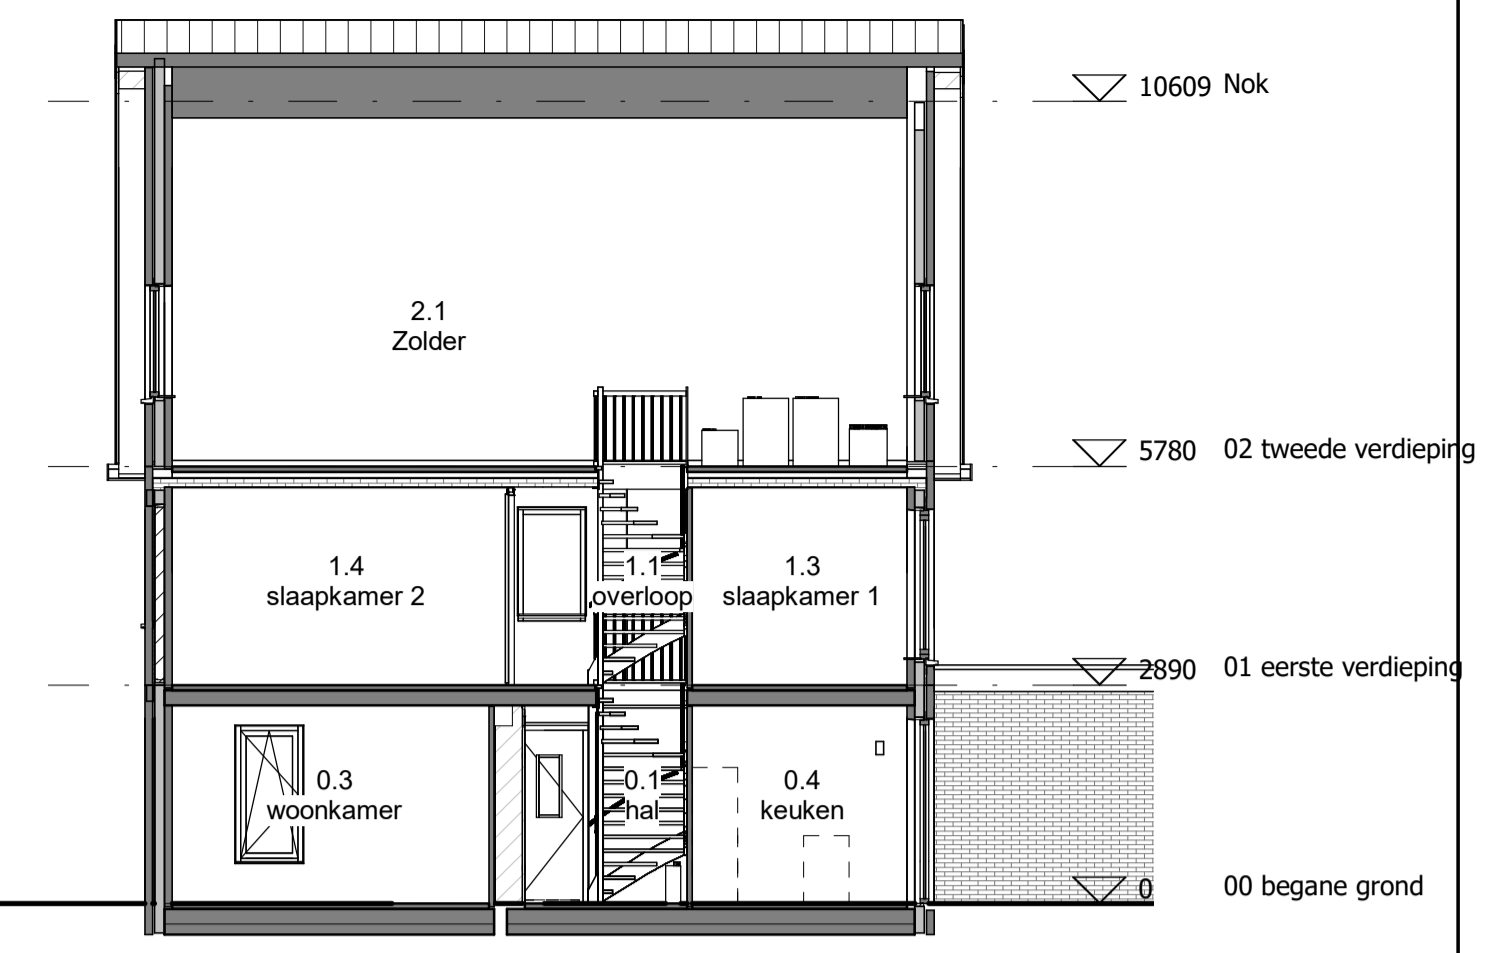


**Doorsnede D-D**

1 : 100

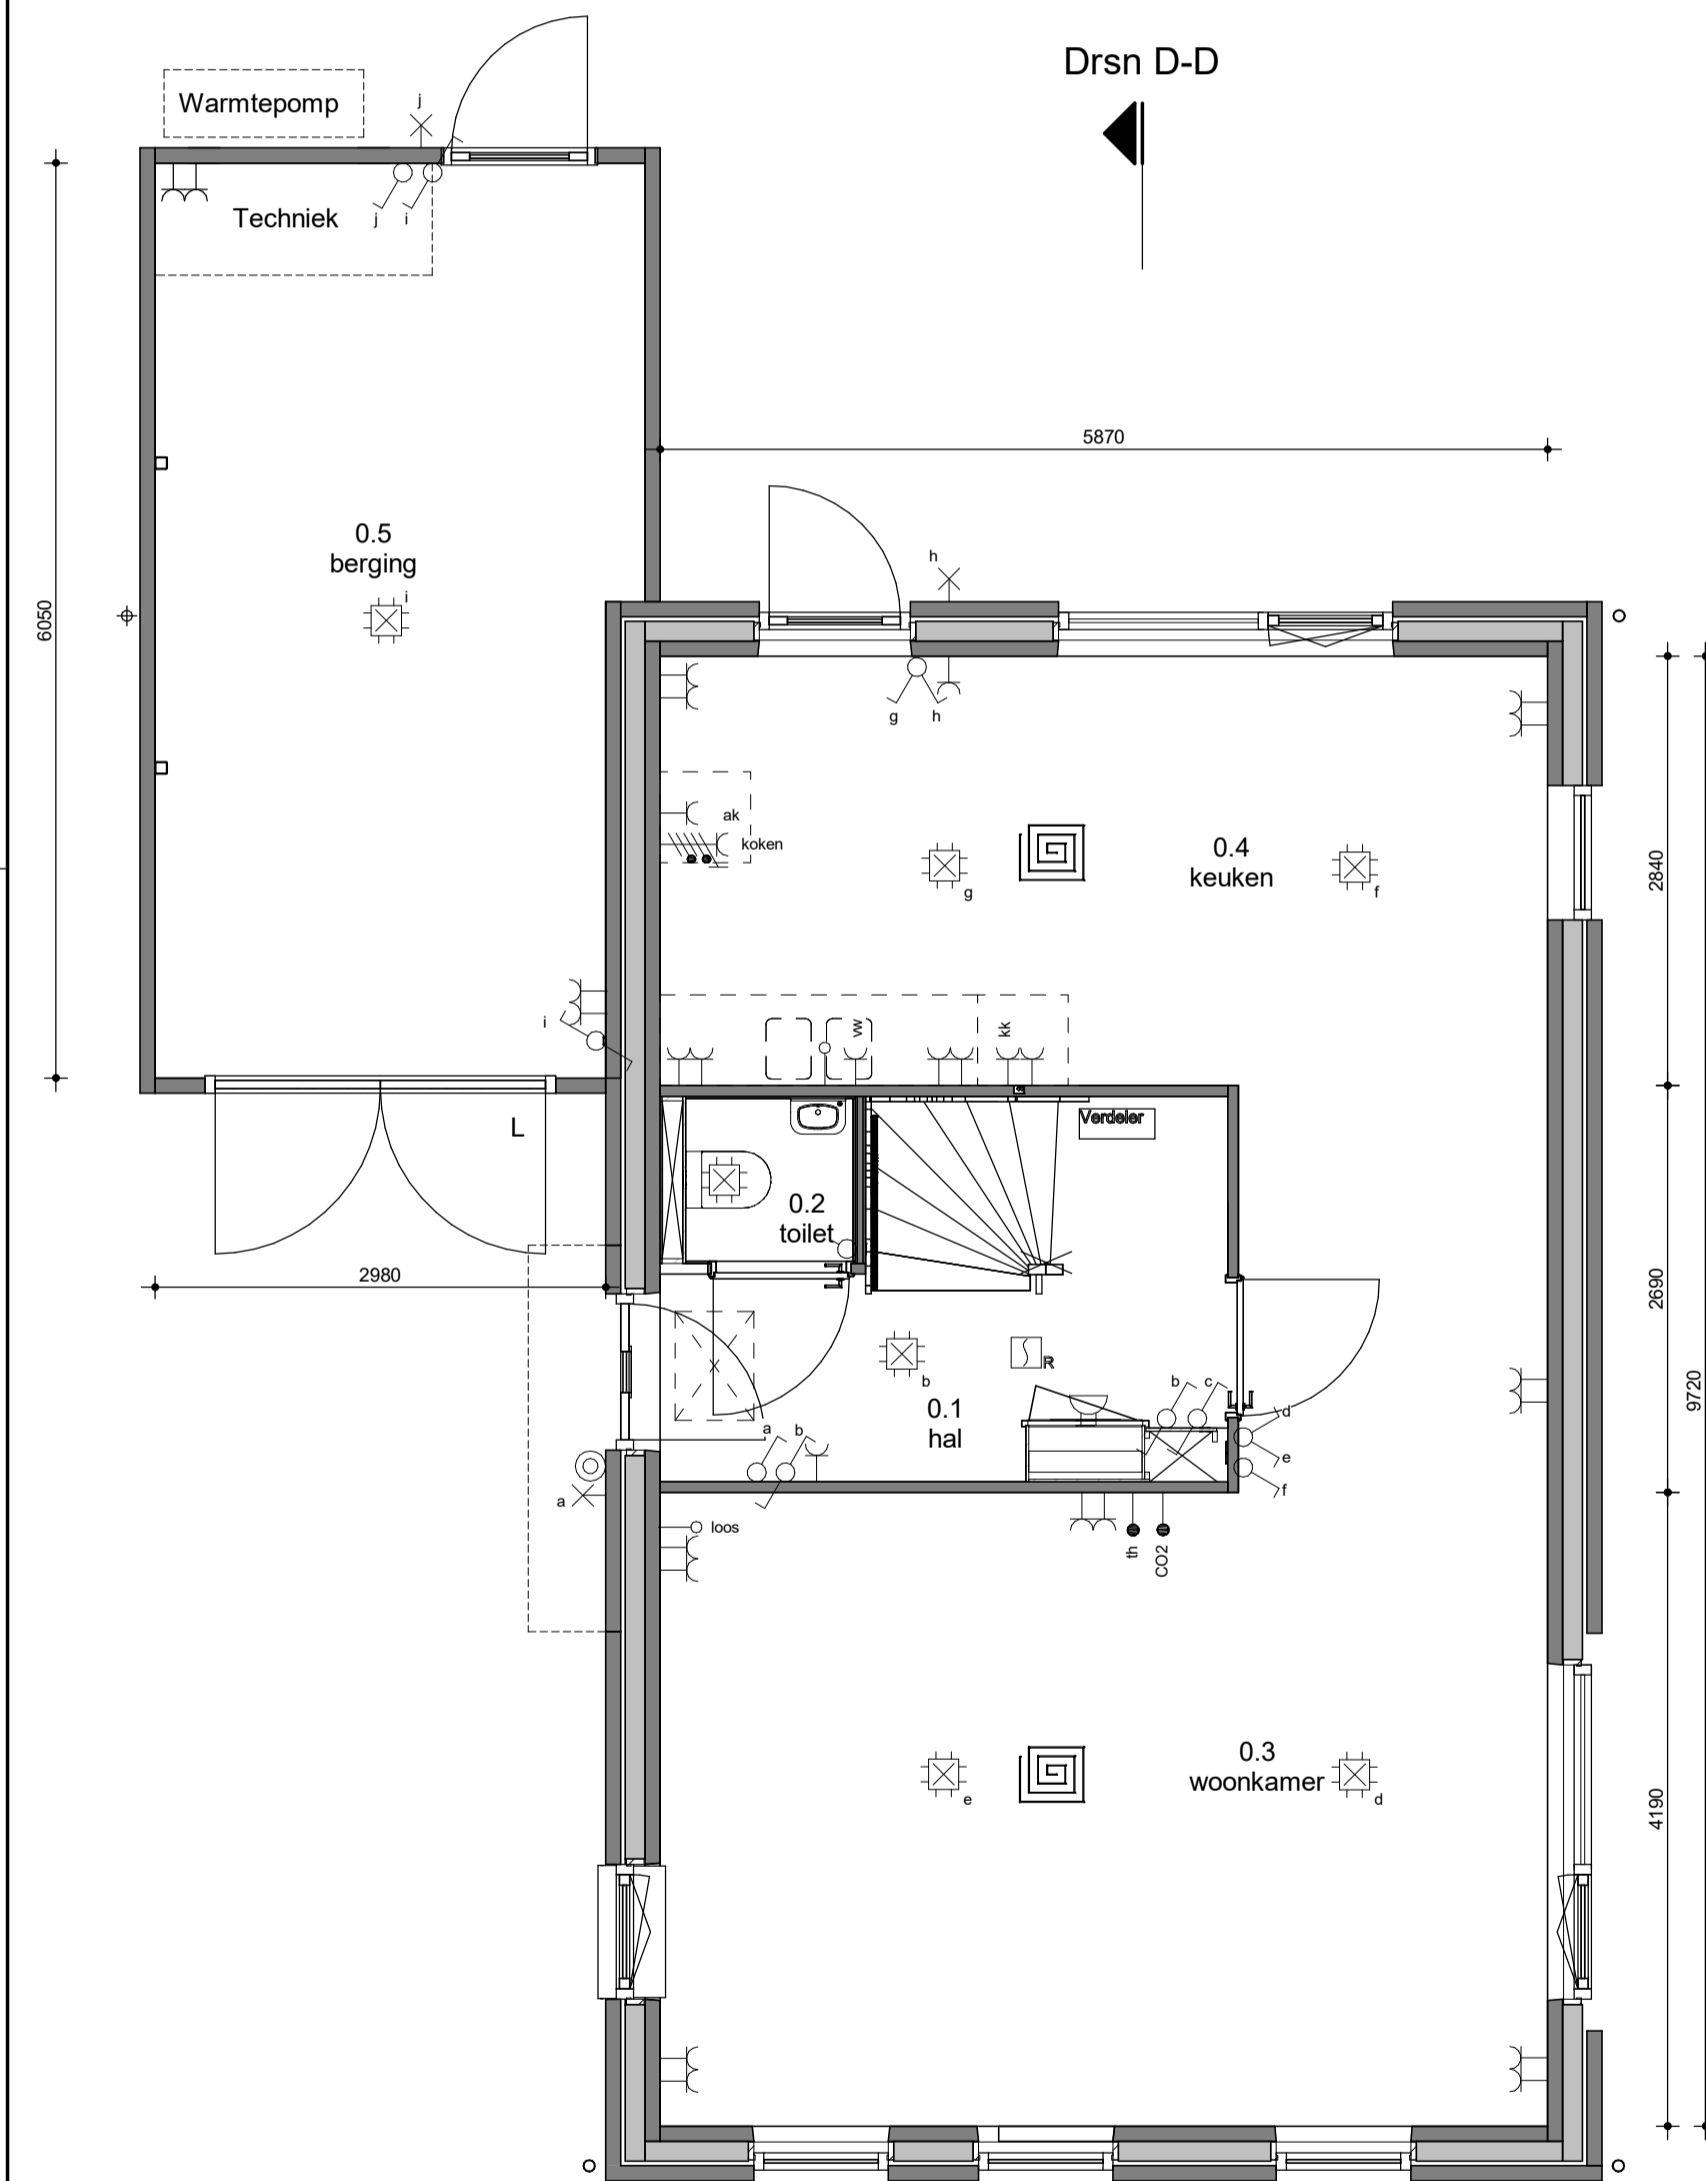


**begane grond**

1 : 50

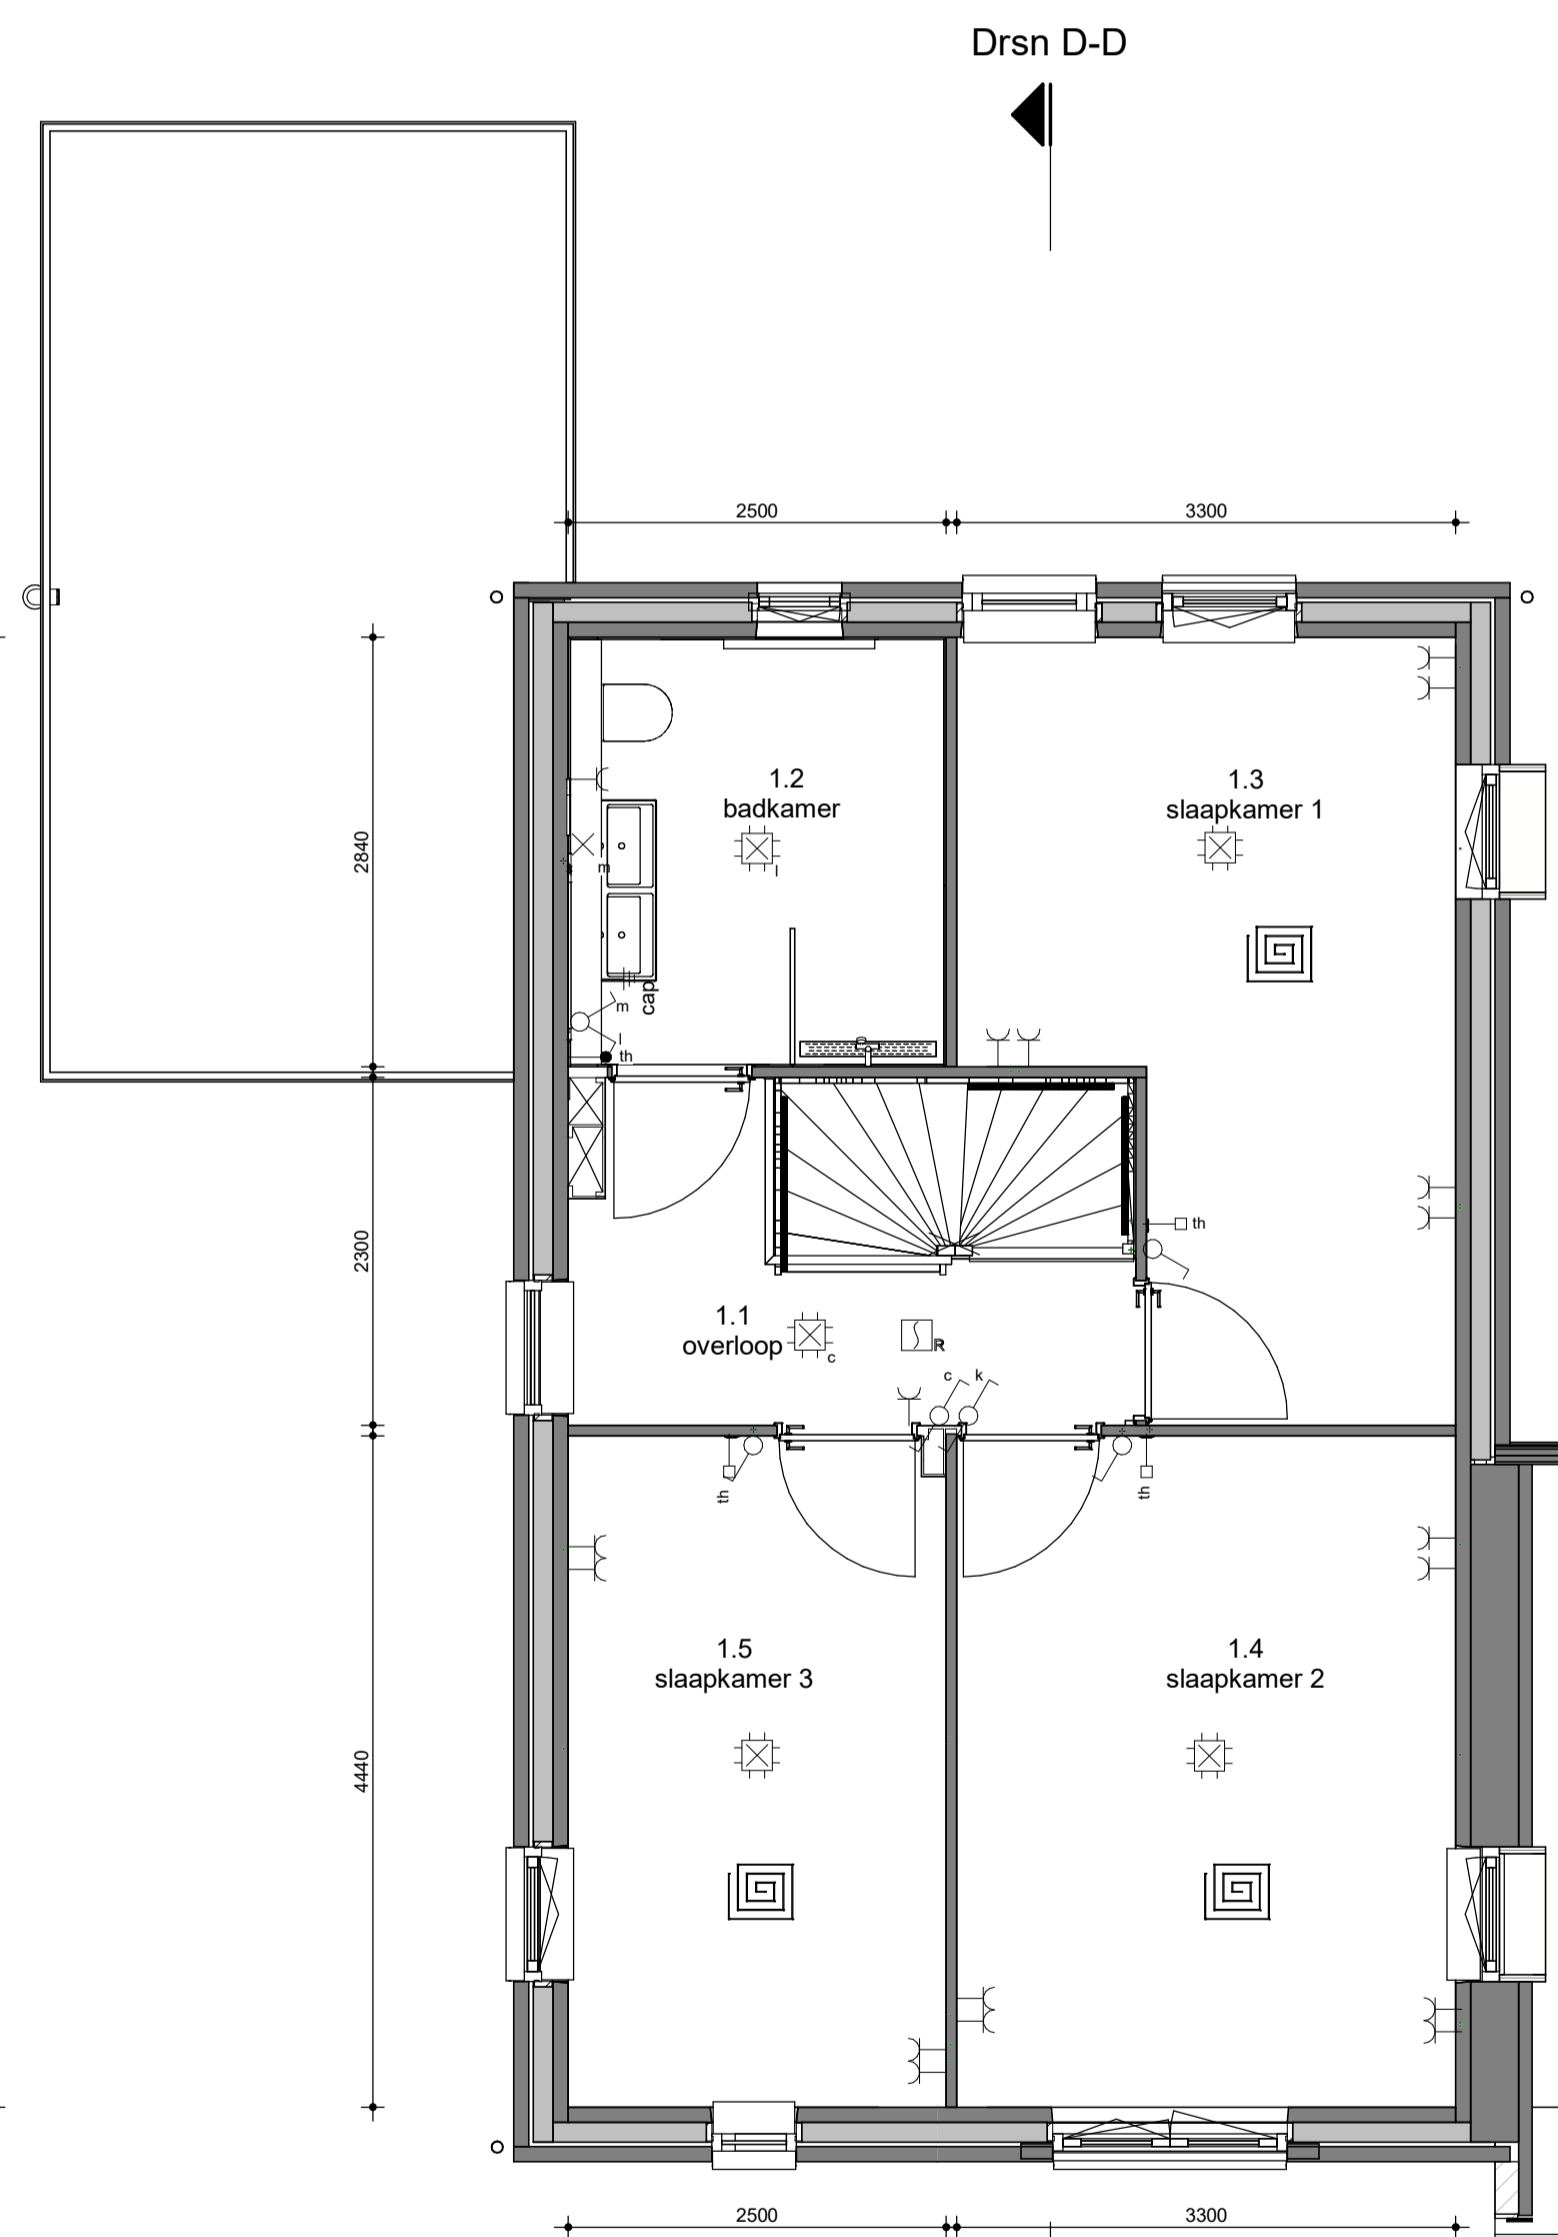

**eerste verdieping**

1 : 50

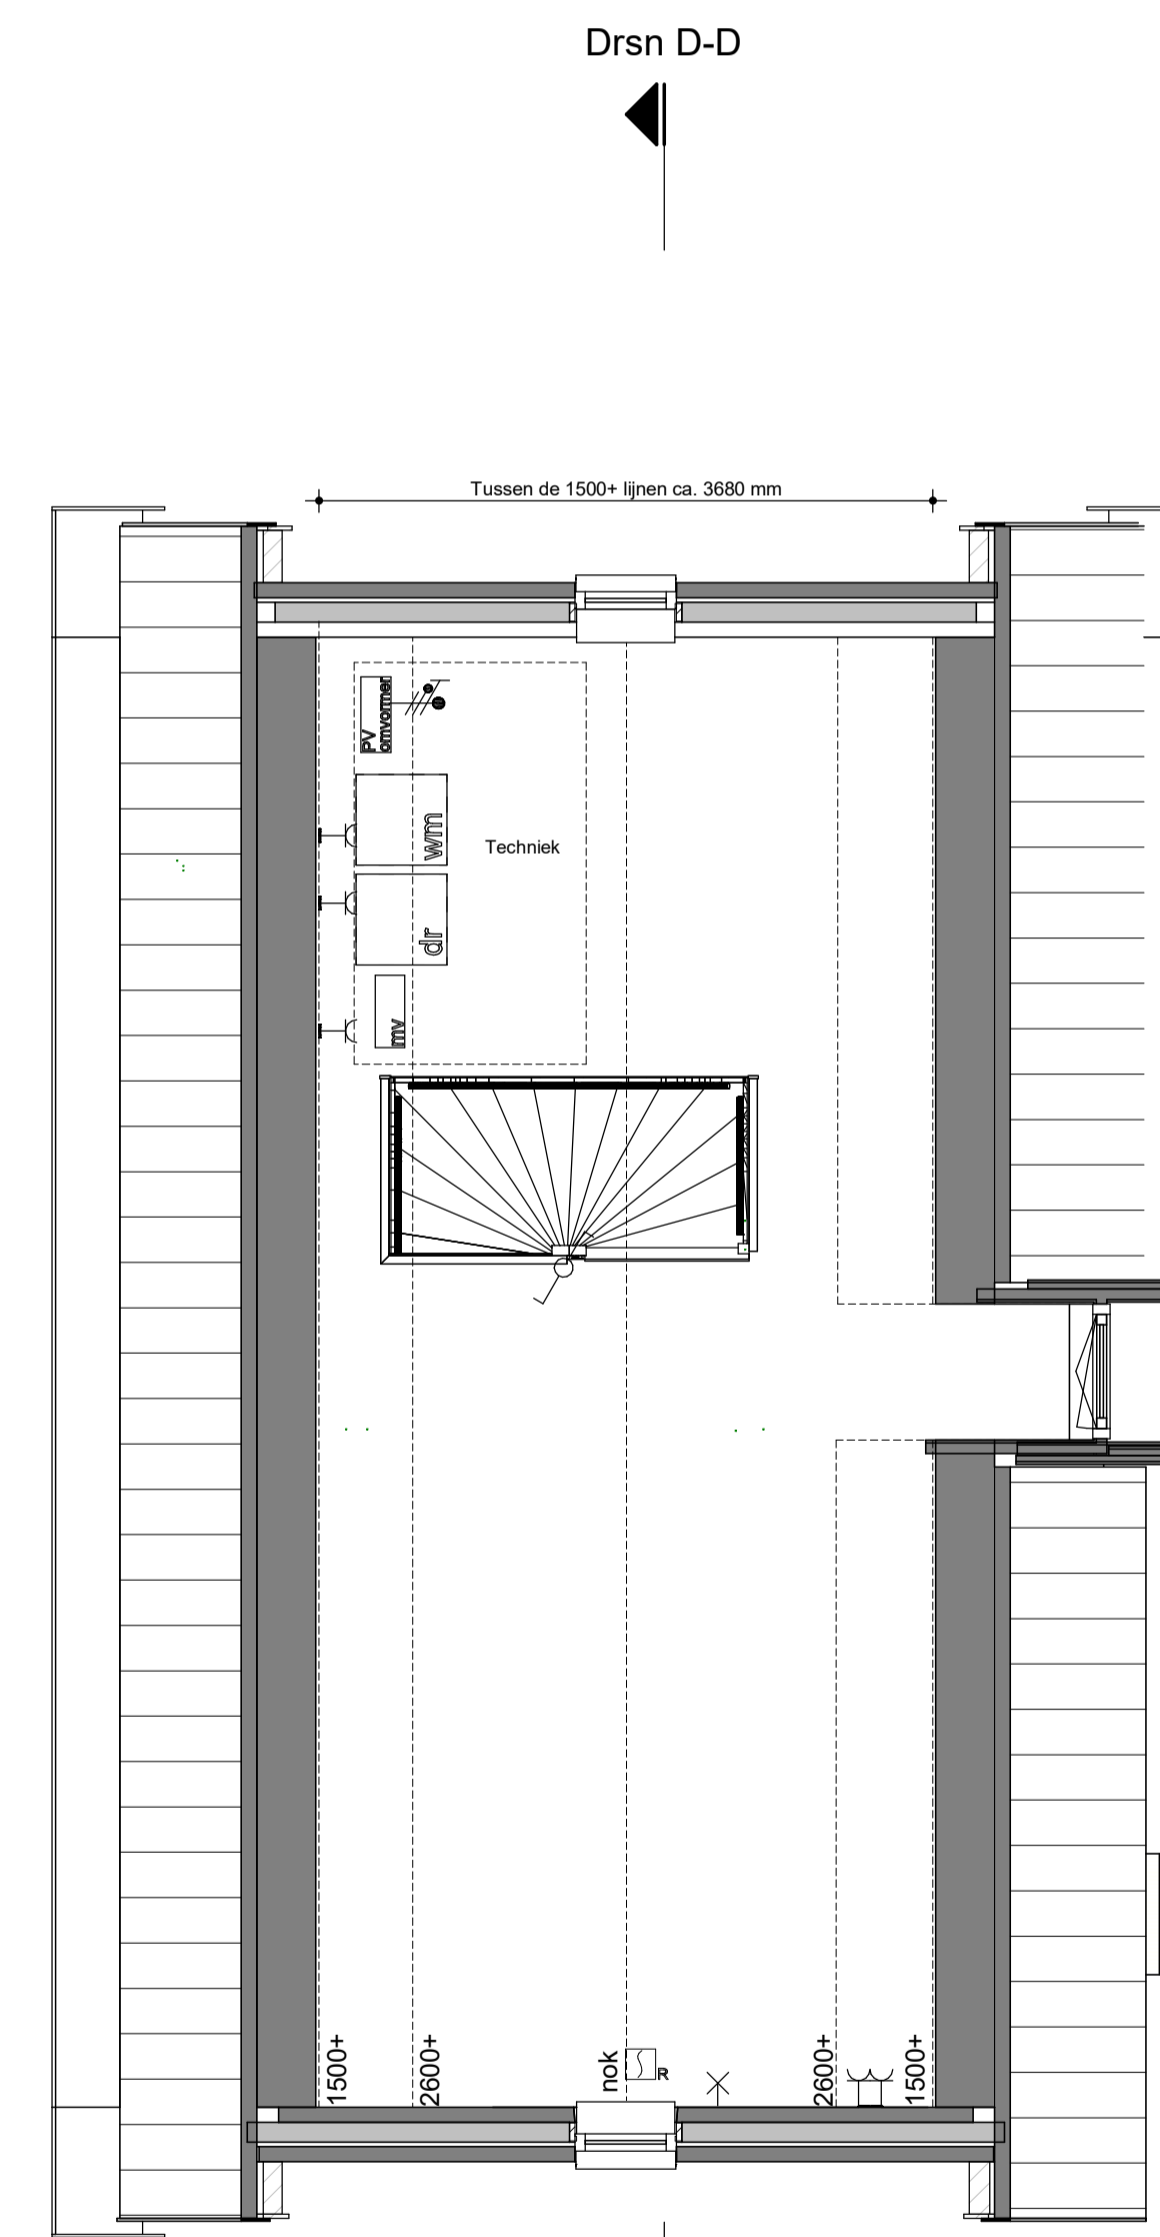

**tweede verdieping**

1 : 50



**RENOVOI**

- Opstelplaats techniek
- Opstelplaats mechanische ventilatie
- Ventilatie rooster
- Vloerverwarming
- Opstelplaats wasmachine
- Opstelplaats droger
- Radiator
- Afzuigpunt mv
- Drukker t.b.v. zoemer
- Zoemer
- Centraal aardpunt
- Centraaldoos + aansluitpunt
- Enkelpolige schakelaar
- Rookmelder
- Cap
- Serierschakelaar
- Wisselschakelaar
- Wandcontactdoos enkel gear
- Wandcontactdoos dubbel gear
- Wandlicht aansluitpunt
- Loos
- Bedraad
- Thermostaat

**Algemeen:**  
Belendingen, tuinen, hagen, hekwerken, hemelwaterafvoeren etcetera zijn afhankelijk van naastgelegen woningtype en optionele uitbouwen (zie situatietekening).

**Voorbehouden:**  
De maten op de tekening zijn indicatief en aangegeven in millimeter / m<sup>2</sup>, hier kunnen geen rechten aan worden ontleend. In werkelijkheid kunnen de maten afwijken.

Copyright © 2019 Groothuis Wonen BV. Harbrinkhoek

Odmarsumseweg 12  
7813 PL Harbrinkhoek  
Postbus 508  
7800 AM Almelo  
T +31 546 480 000  
E info@groothuis.nl  
www.groothuis.nl

getekend	WM
datum	12-02-2019
gecontroleerd	GJB

wjz.	datum	omschrijving	C	D	E	F	G	H
A								
B								

onderdeel: Verkooptekening Weerdesteyn  
project: Maarsbergen

fase	workingtype	schaal	formaat
VK	-	1:50 / 1:100	A1

Projectnummer: 16017  
blad: VK-04