




Voorgevelaanzicht
1 : 100




Rechteregevelaanzicht
1 : 100

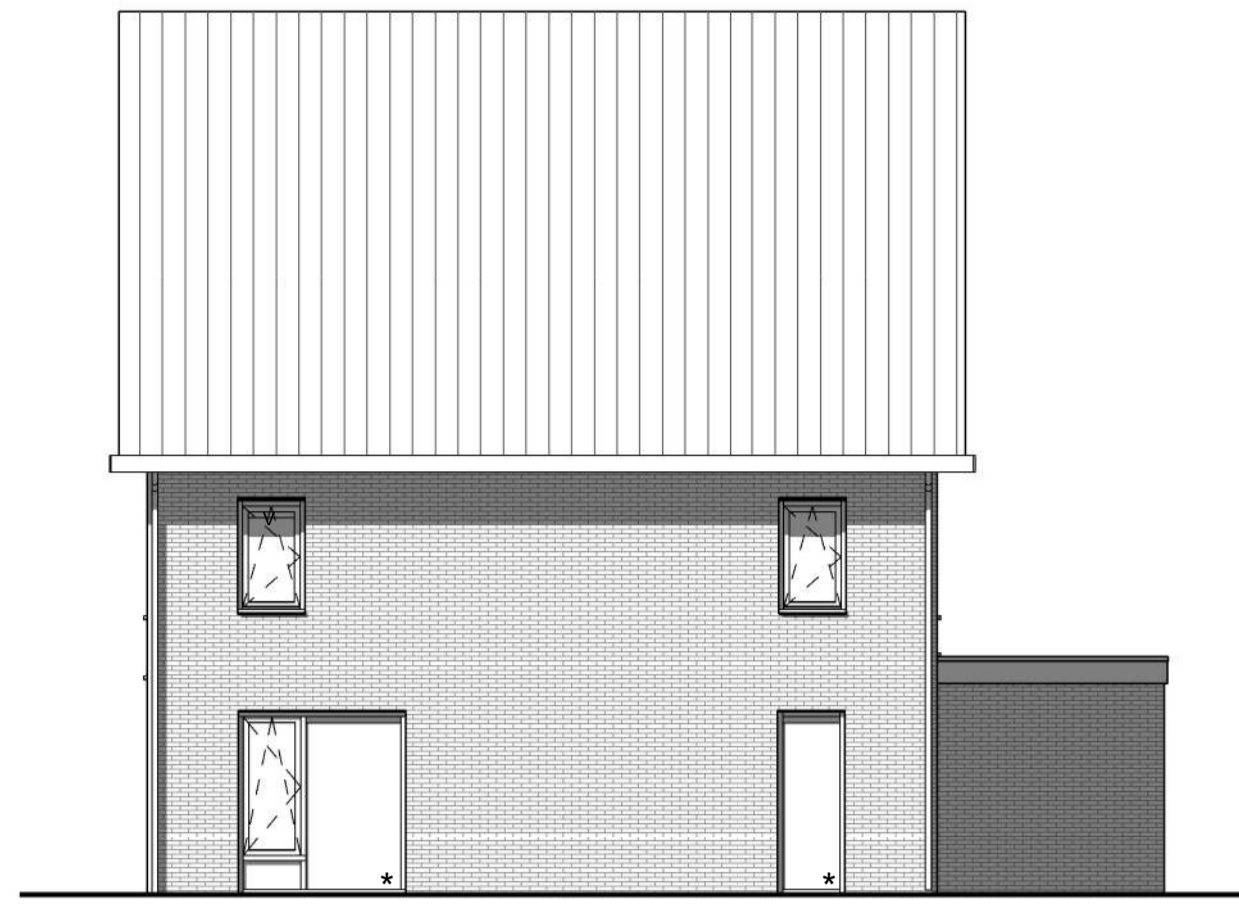


Achtergevelaanzicht
1 : 100



Linkergevelaanzicht
1 : 100

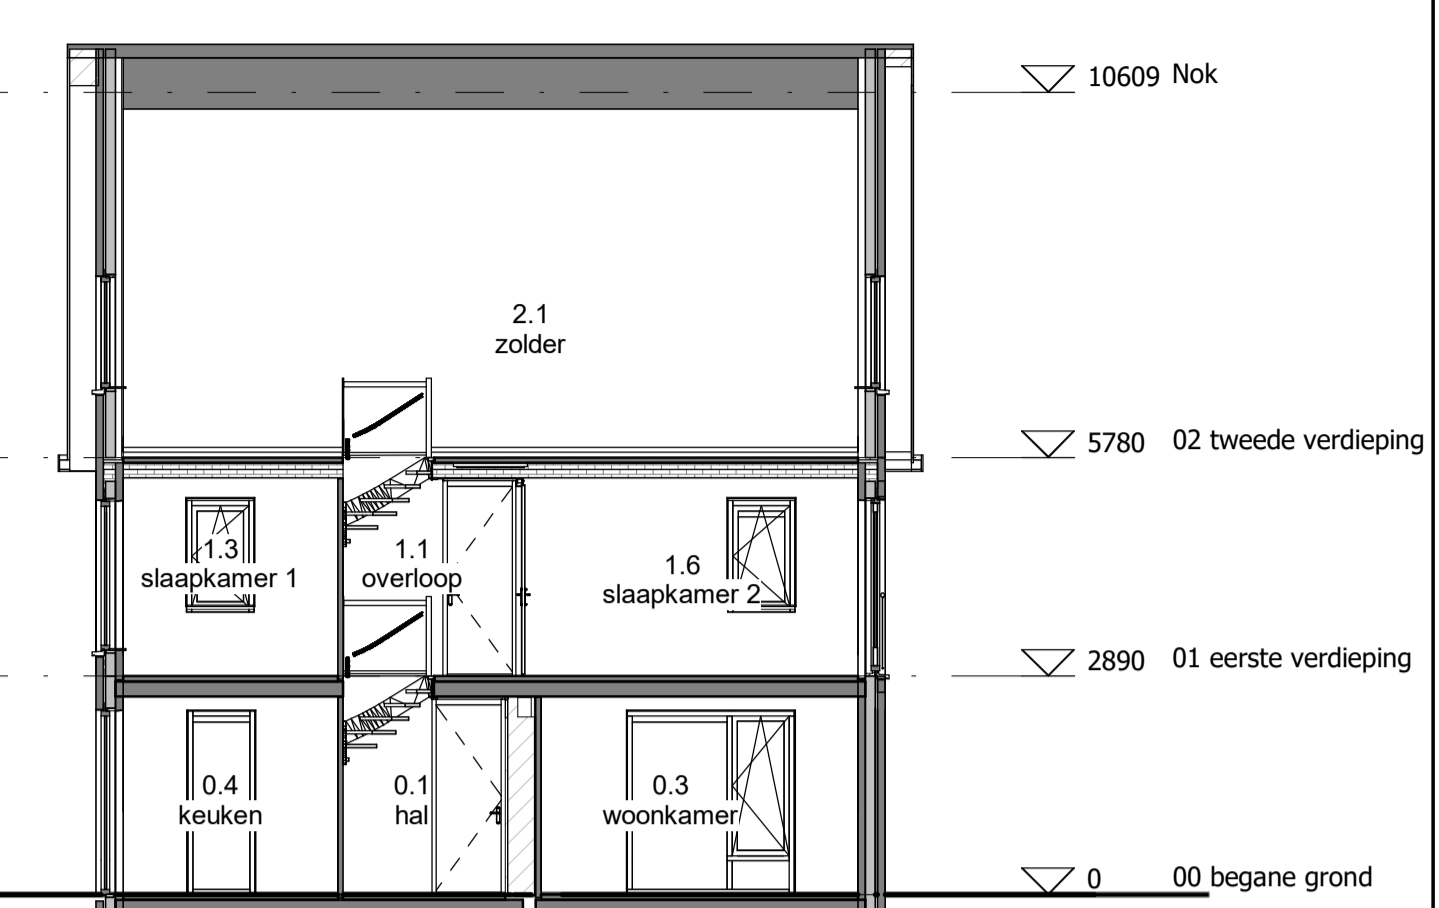


Doorsnede E-E
1 : 100

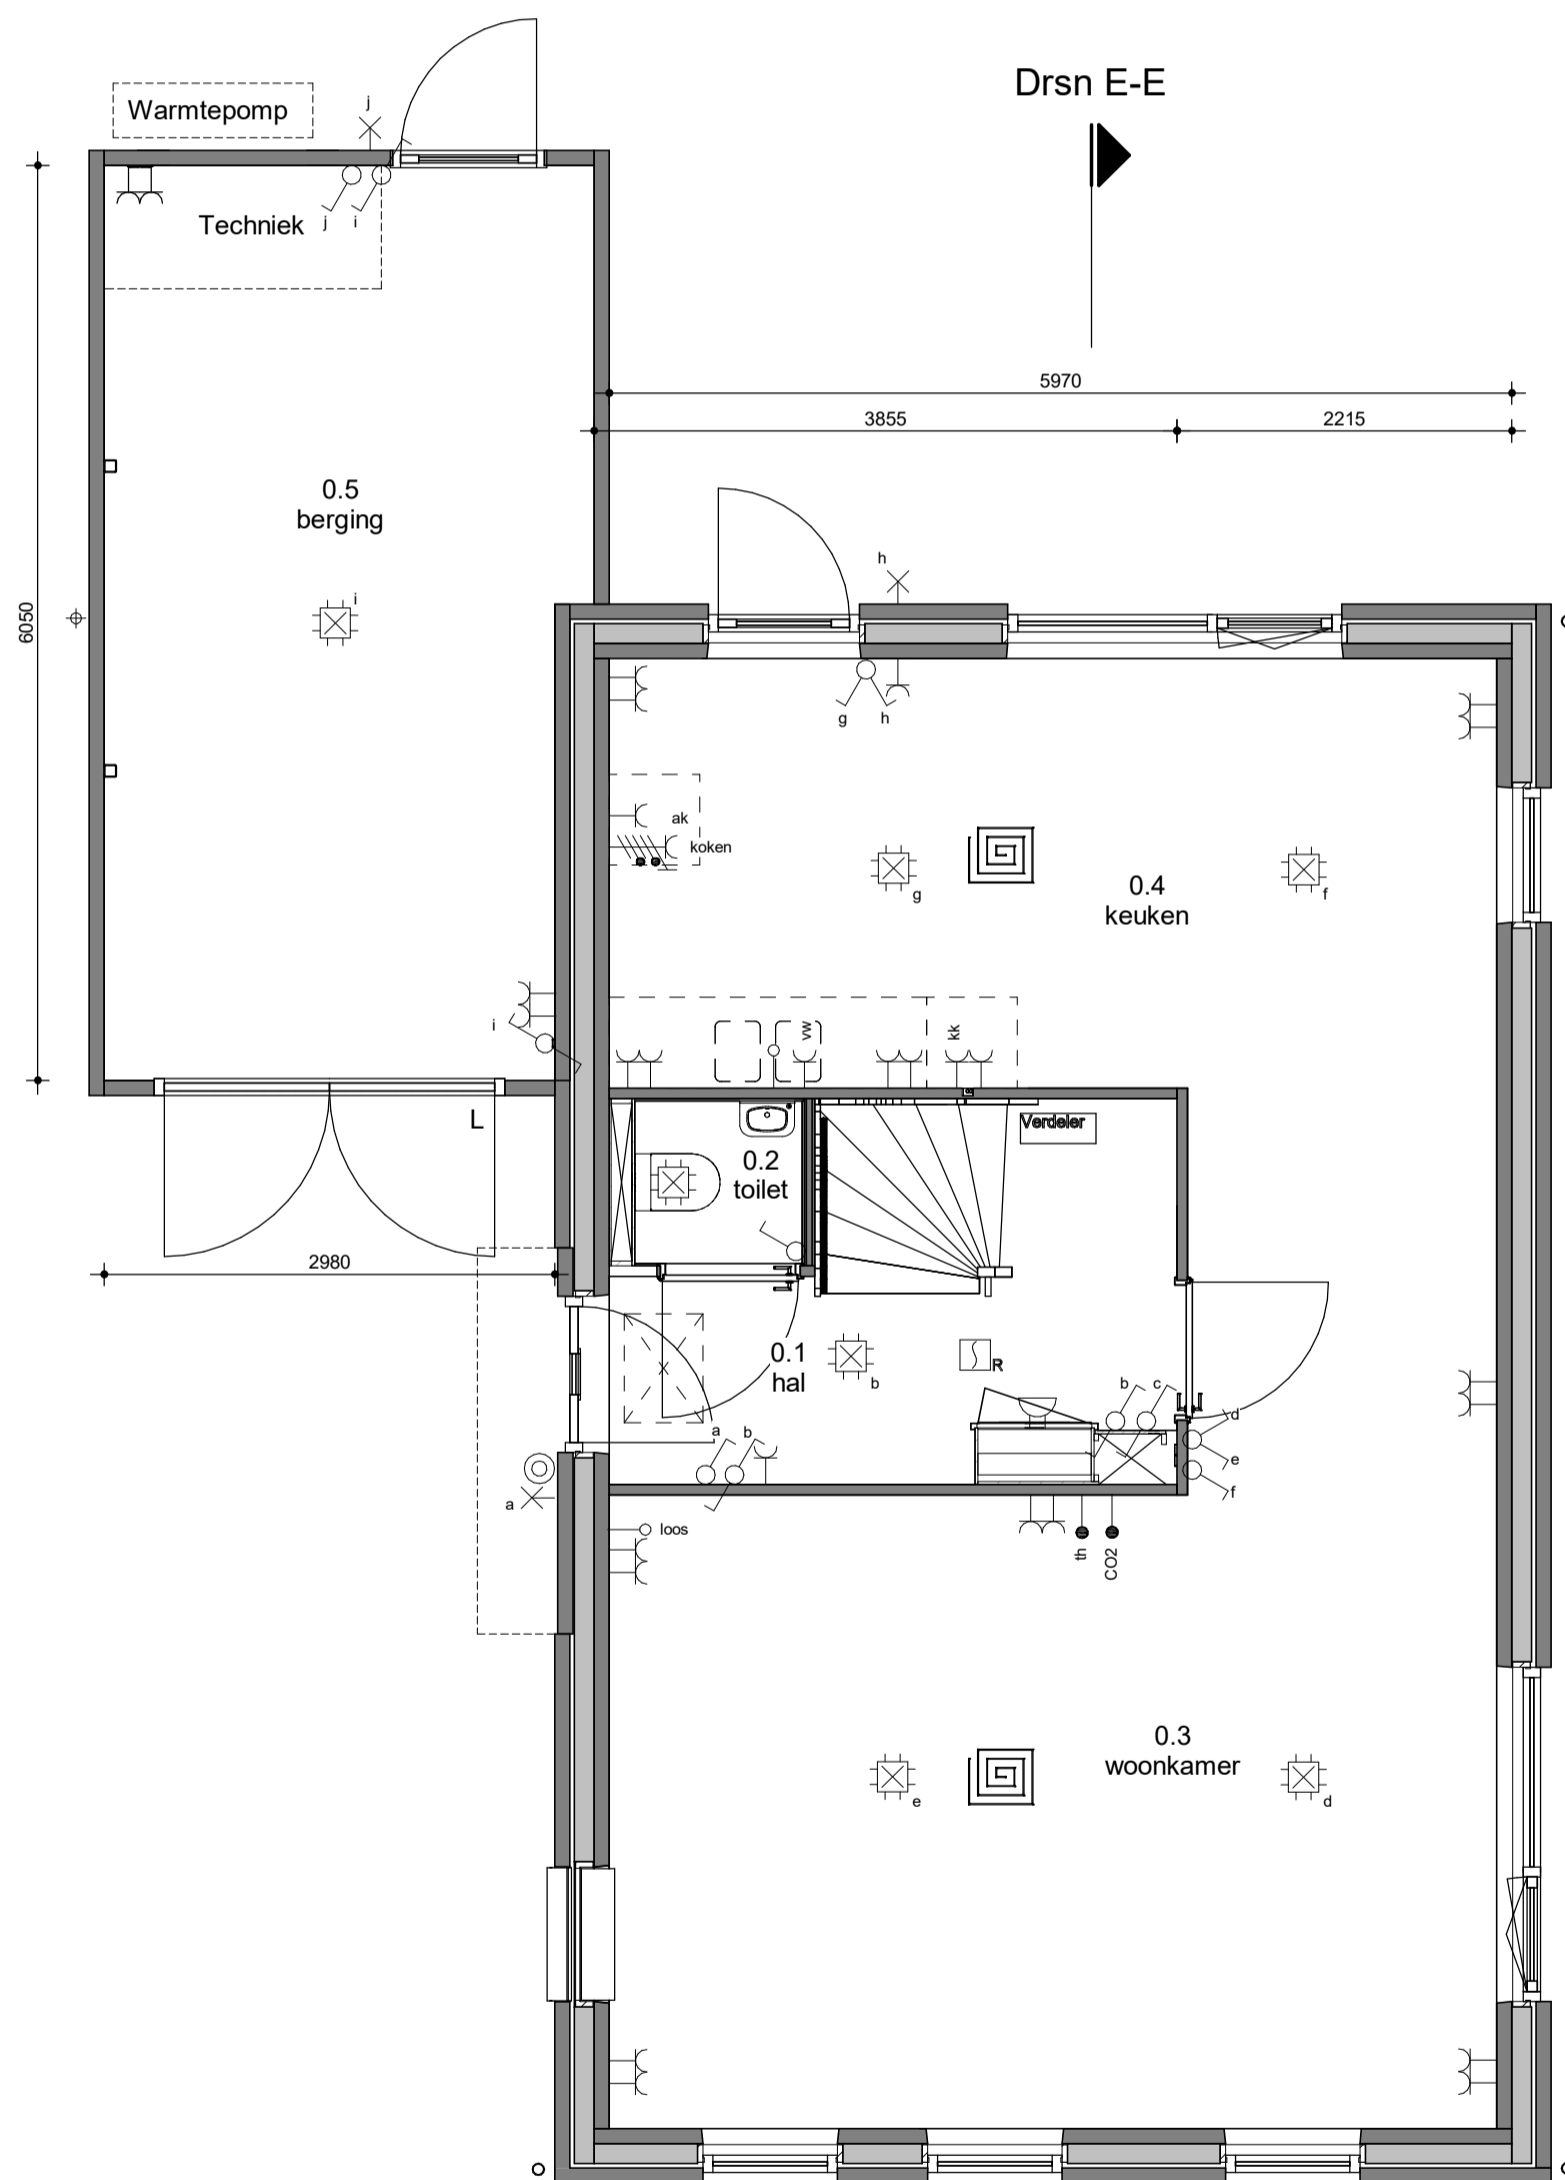


begane grond
1 : 50

Drasn E-E

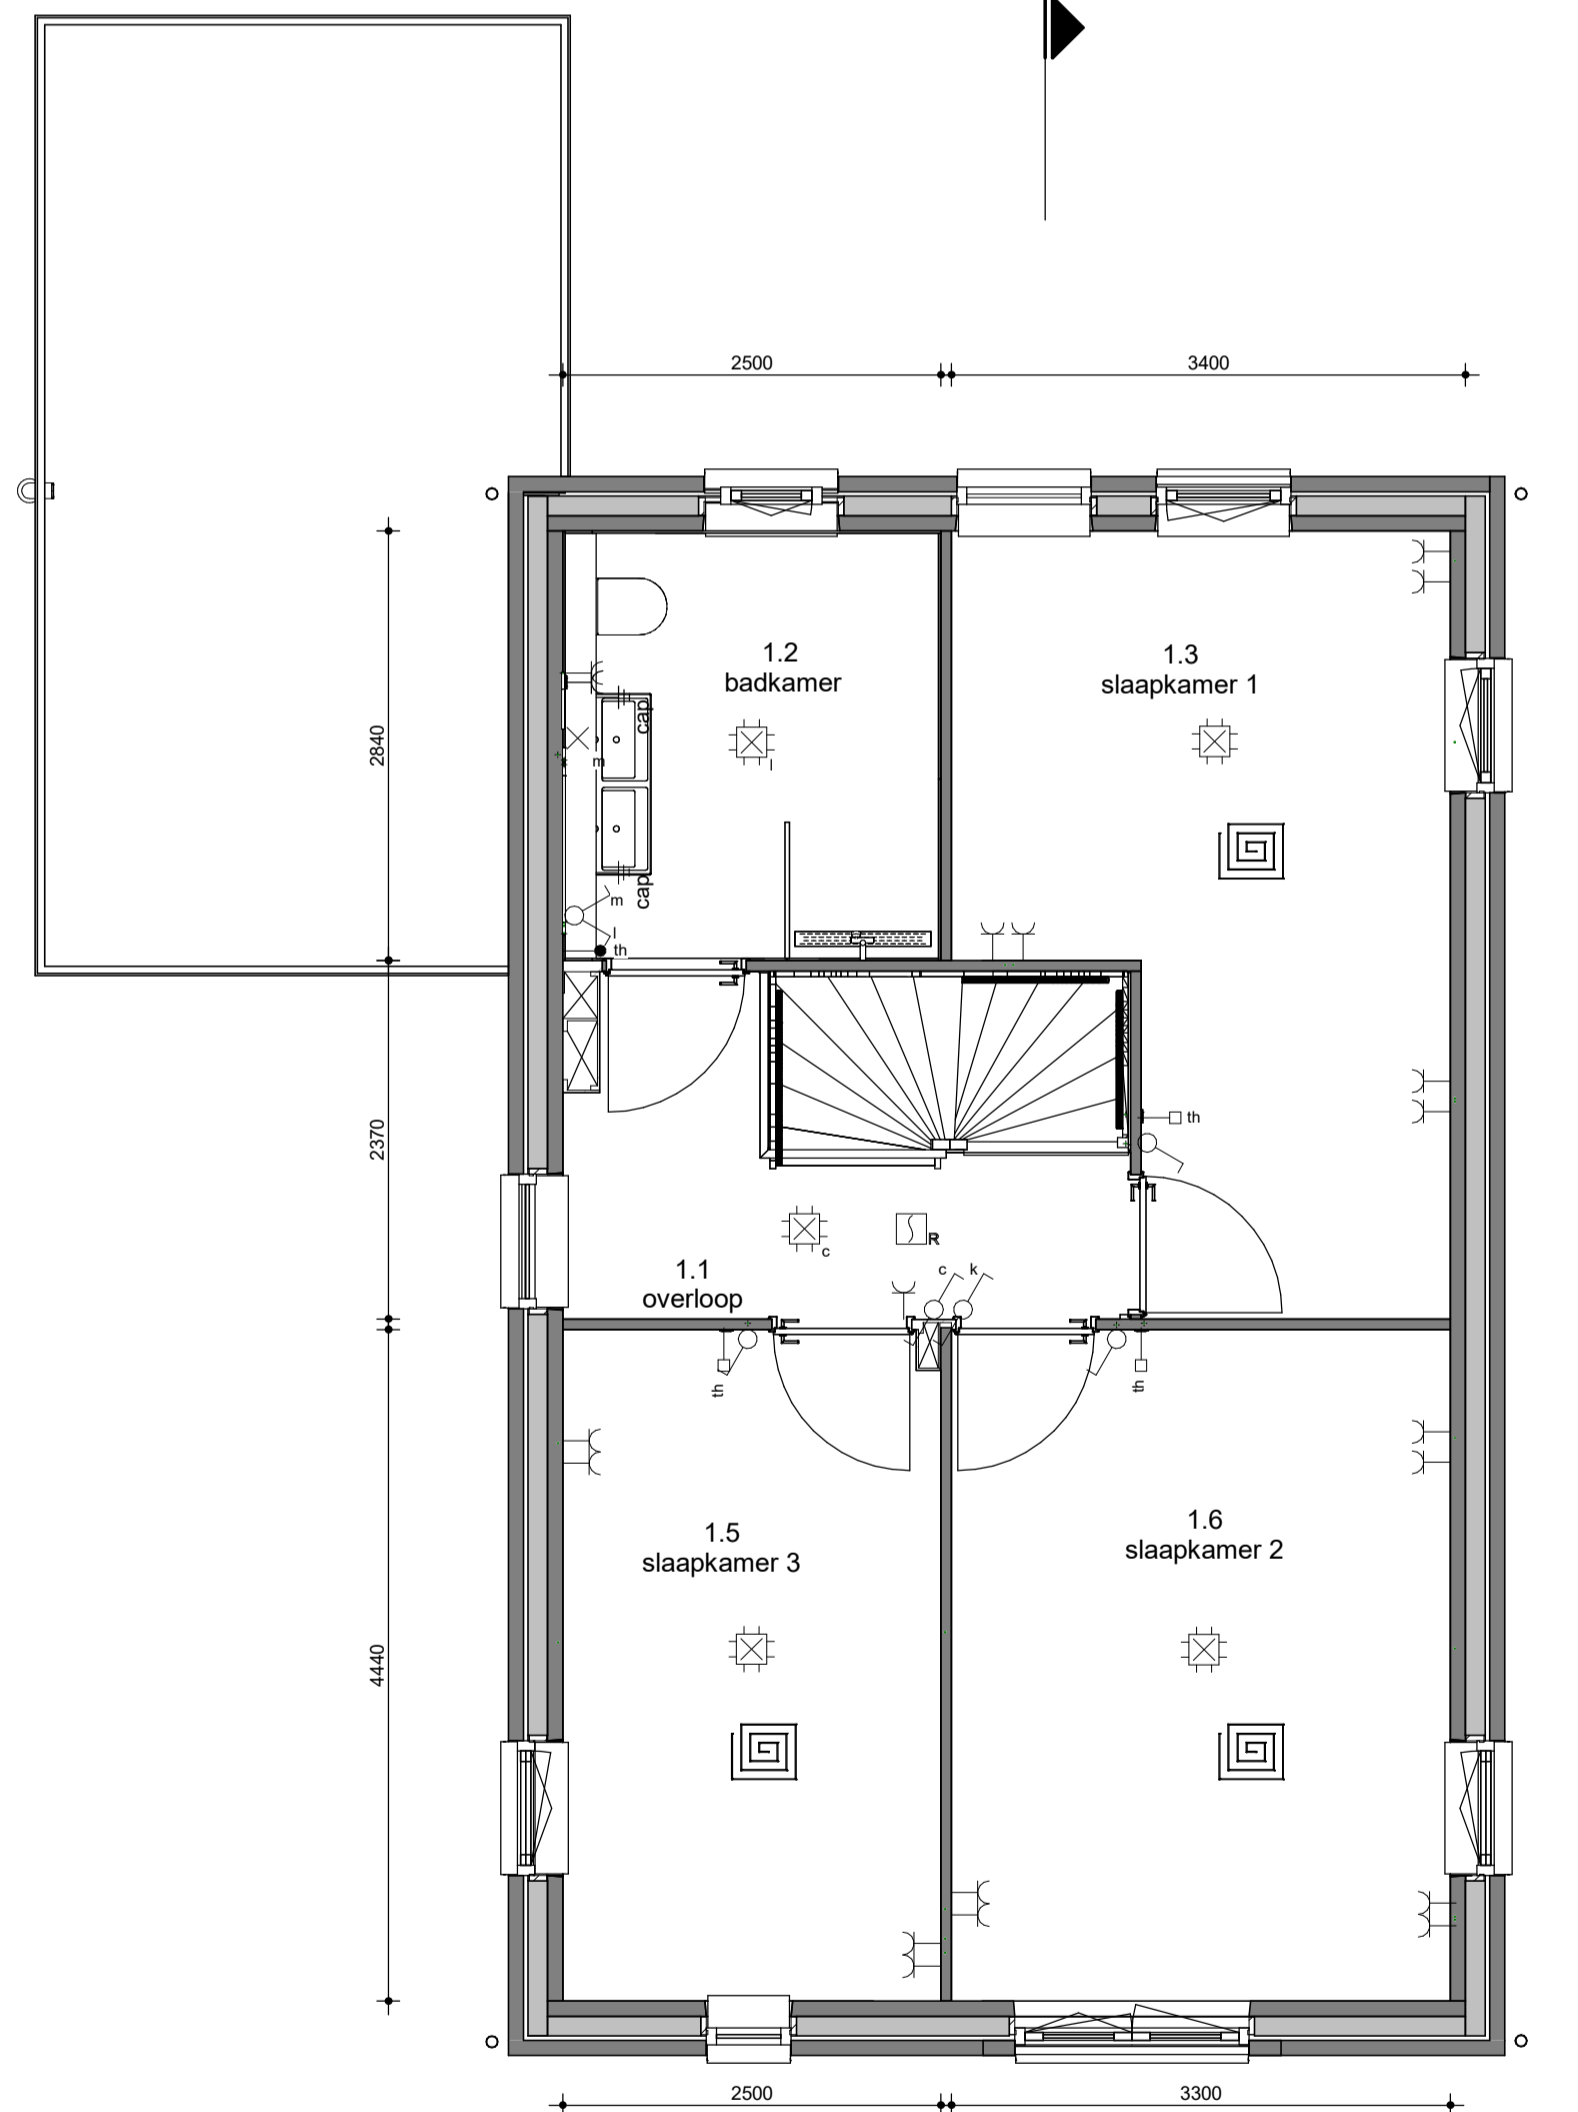

eerste verdieping
1 : 50

Drasn E-E

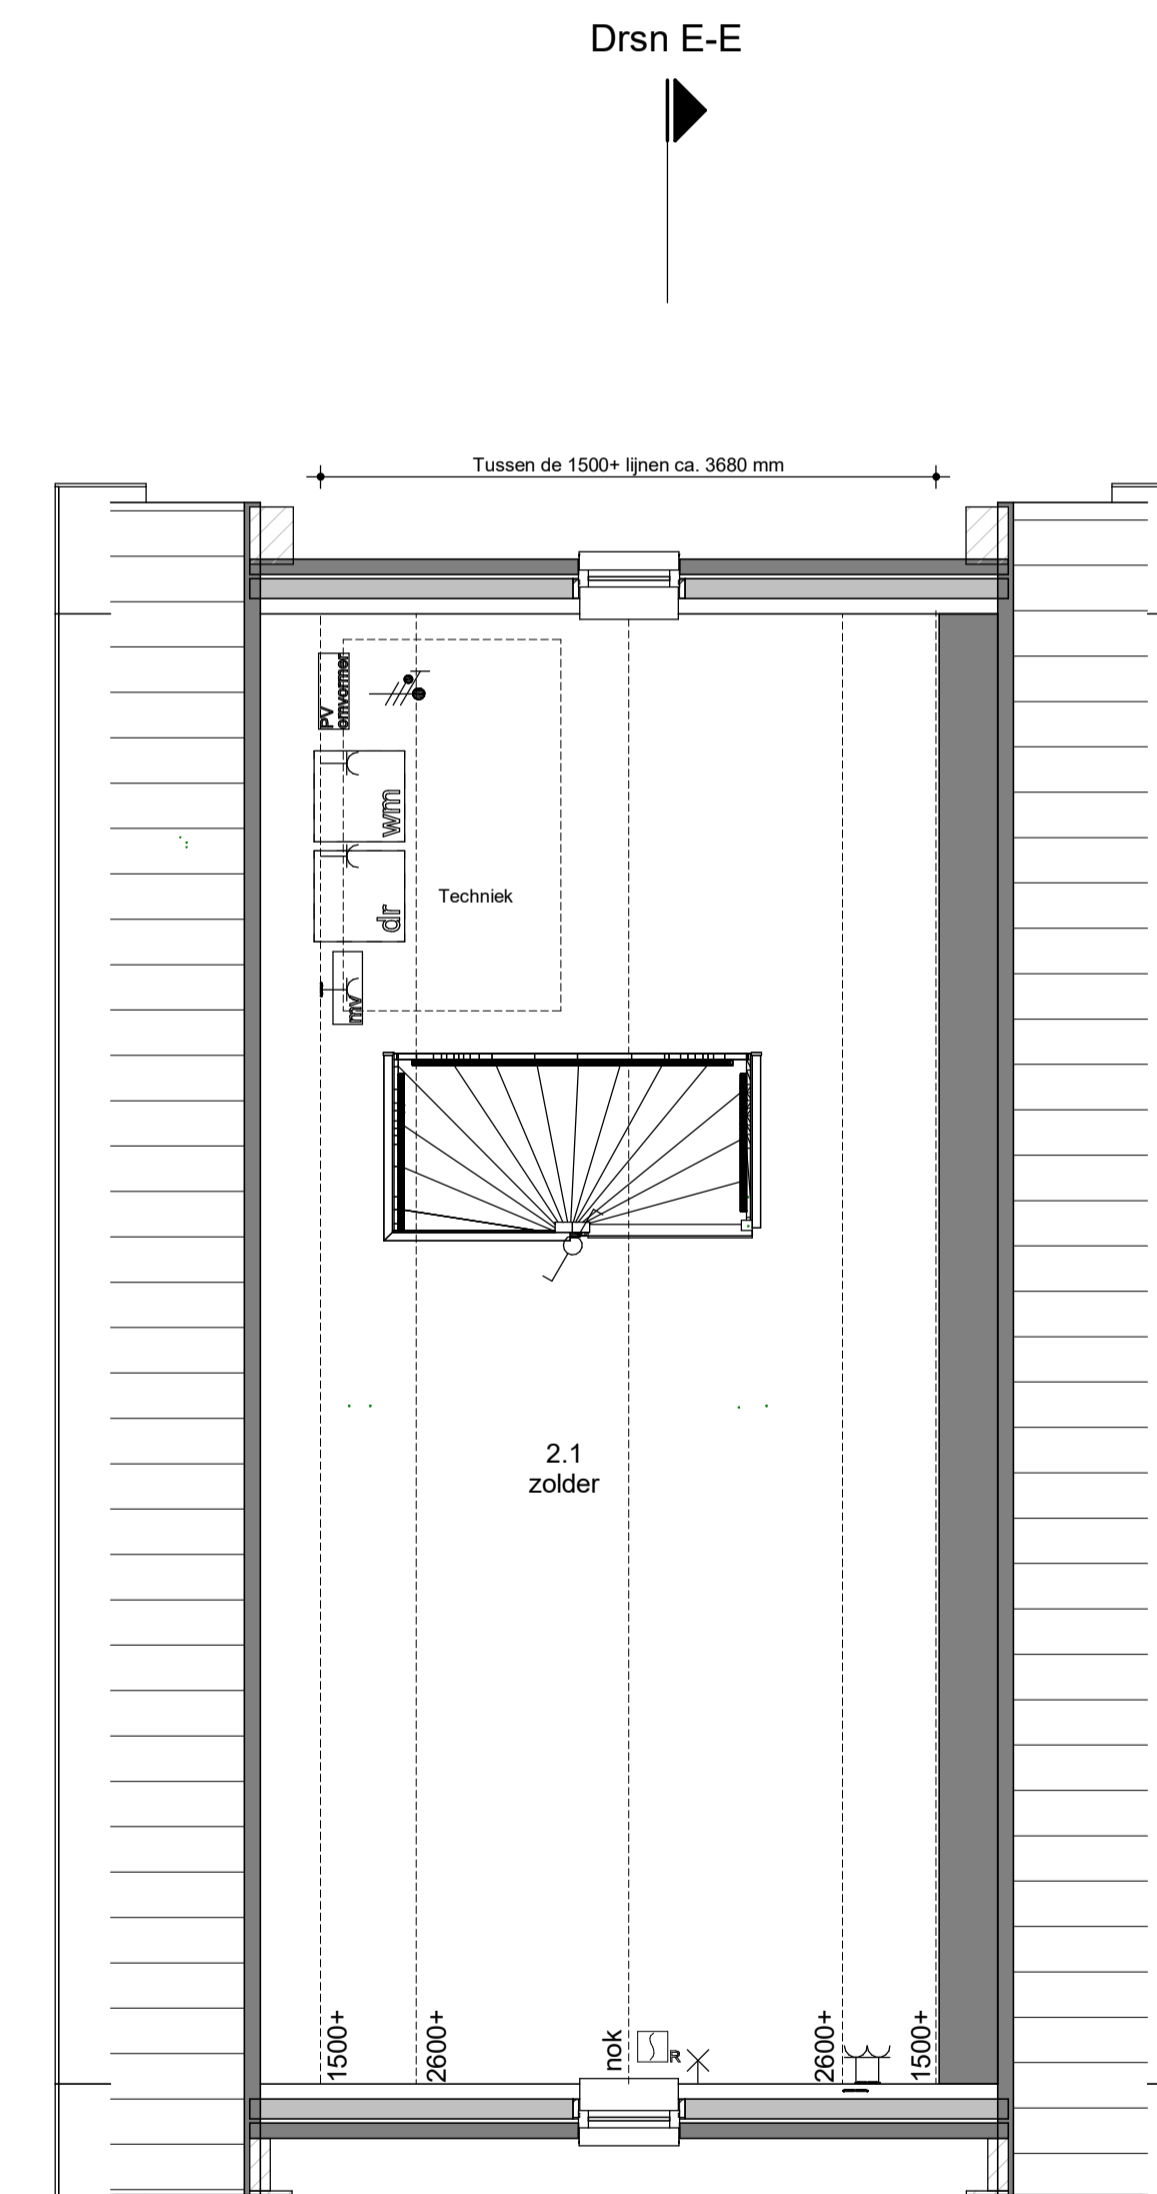

tweede verdieping
1 : 50

Drasn E-E



RENVOOI

- Opstelplaats techniek
- Opstelplaats mechanische ventilatie
- Ventilatie rooster
- Vloerverwarming
- Opstelplaats wasmachine
- Opstelplaats droger
- Radiator
- Afzuigpunt mv
- Drukker t.b.v. zoemer
- Zoemer
- Centraal aardpunt
- Centraaldoos + aansluitpunt
- Enkelpolige schakelaar
- Rookmelder
- Centraal aardpunt
- Centraaldoos + aansluitpunt
- Enkelpolige schakelaar
- Serieschakelaar
- Wisselschakelaar
- Wandcontactdoos enkel geaard
- Wandcontactdoos dubbel geaard
- Wandt aansluitpunt
- Loos
- Bedraad
- Thermostaat

Algemeen:
Belendingen, tuinen, hagen, hekwerken, hemelwaterafvoeren etcetera zijn afhankelijk van naastgelegen woningtype en optionele uitbouwen (zie situatietekening).

Voorbehouden:
De maten op de tekening zijn indicatief en aangegeven in millimeter / m², hier kunnen geen rechten aan worden ontleend. In werkelijkheid kunnen de maten afwijken.

Copyright © 2019 Groothuis Wonen BV. Harbrinkhoek

		Ootmarsumseweg 12 7813 PZ Harbrinkhoek Postbus 508 7800 AM Almeda T +31 546 480 000 E info@groothuis.nl www.groothuis.nl		getekend	WM
				datum	12-02-2019
				gecontroleerd	GJB
wjz.	datum	omschrijving	C	D	E
A					
B					
onderdeel			fase	woningtype	schaal
Verkooptekening Valkensteyn			VK	-	1:50 / 1:100
project			Projectnummer		maat
Maarsbergen			16017		A1
					VK-05