



Voorgevelaanzicht
1 : 100




Rechtergevelaanzicht
1 : 100






Achtergevelaanzicht
1 : 100



Linkergevelaanzicht
1 : 100

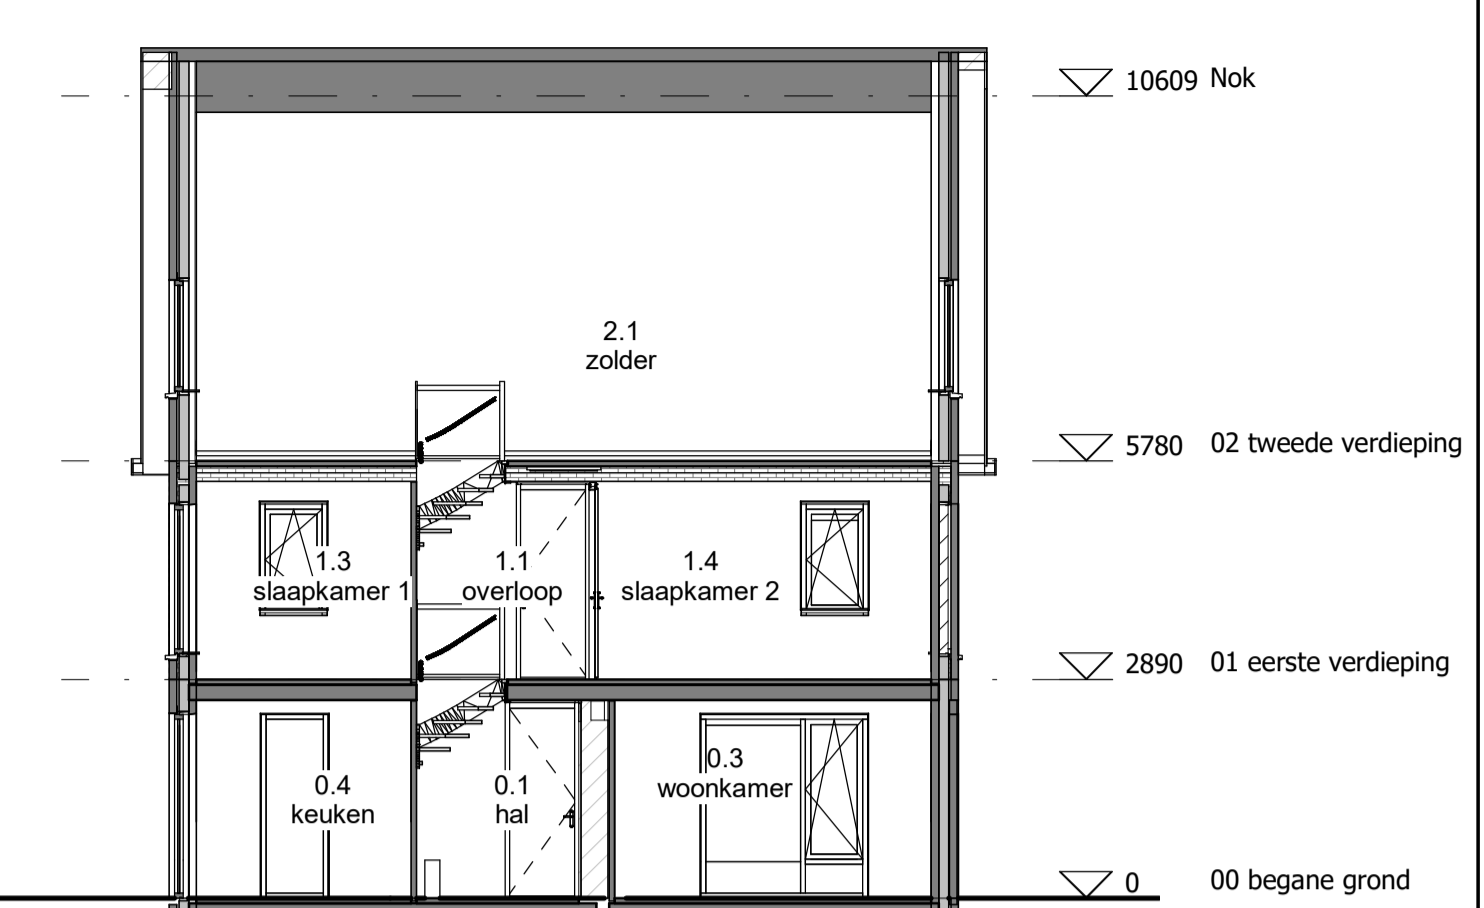

Doorsnede F-F
1 : 100

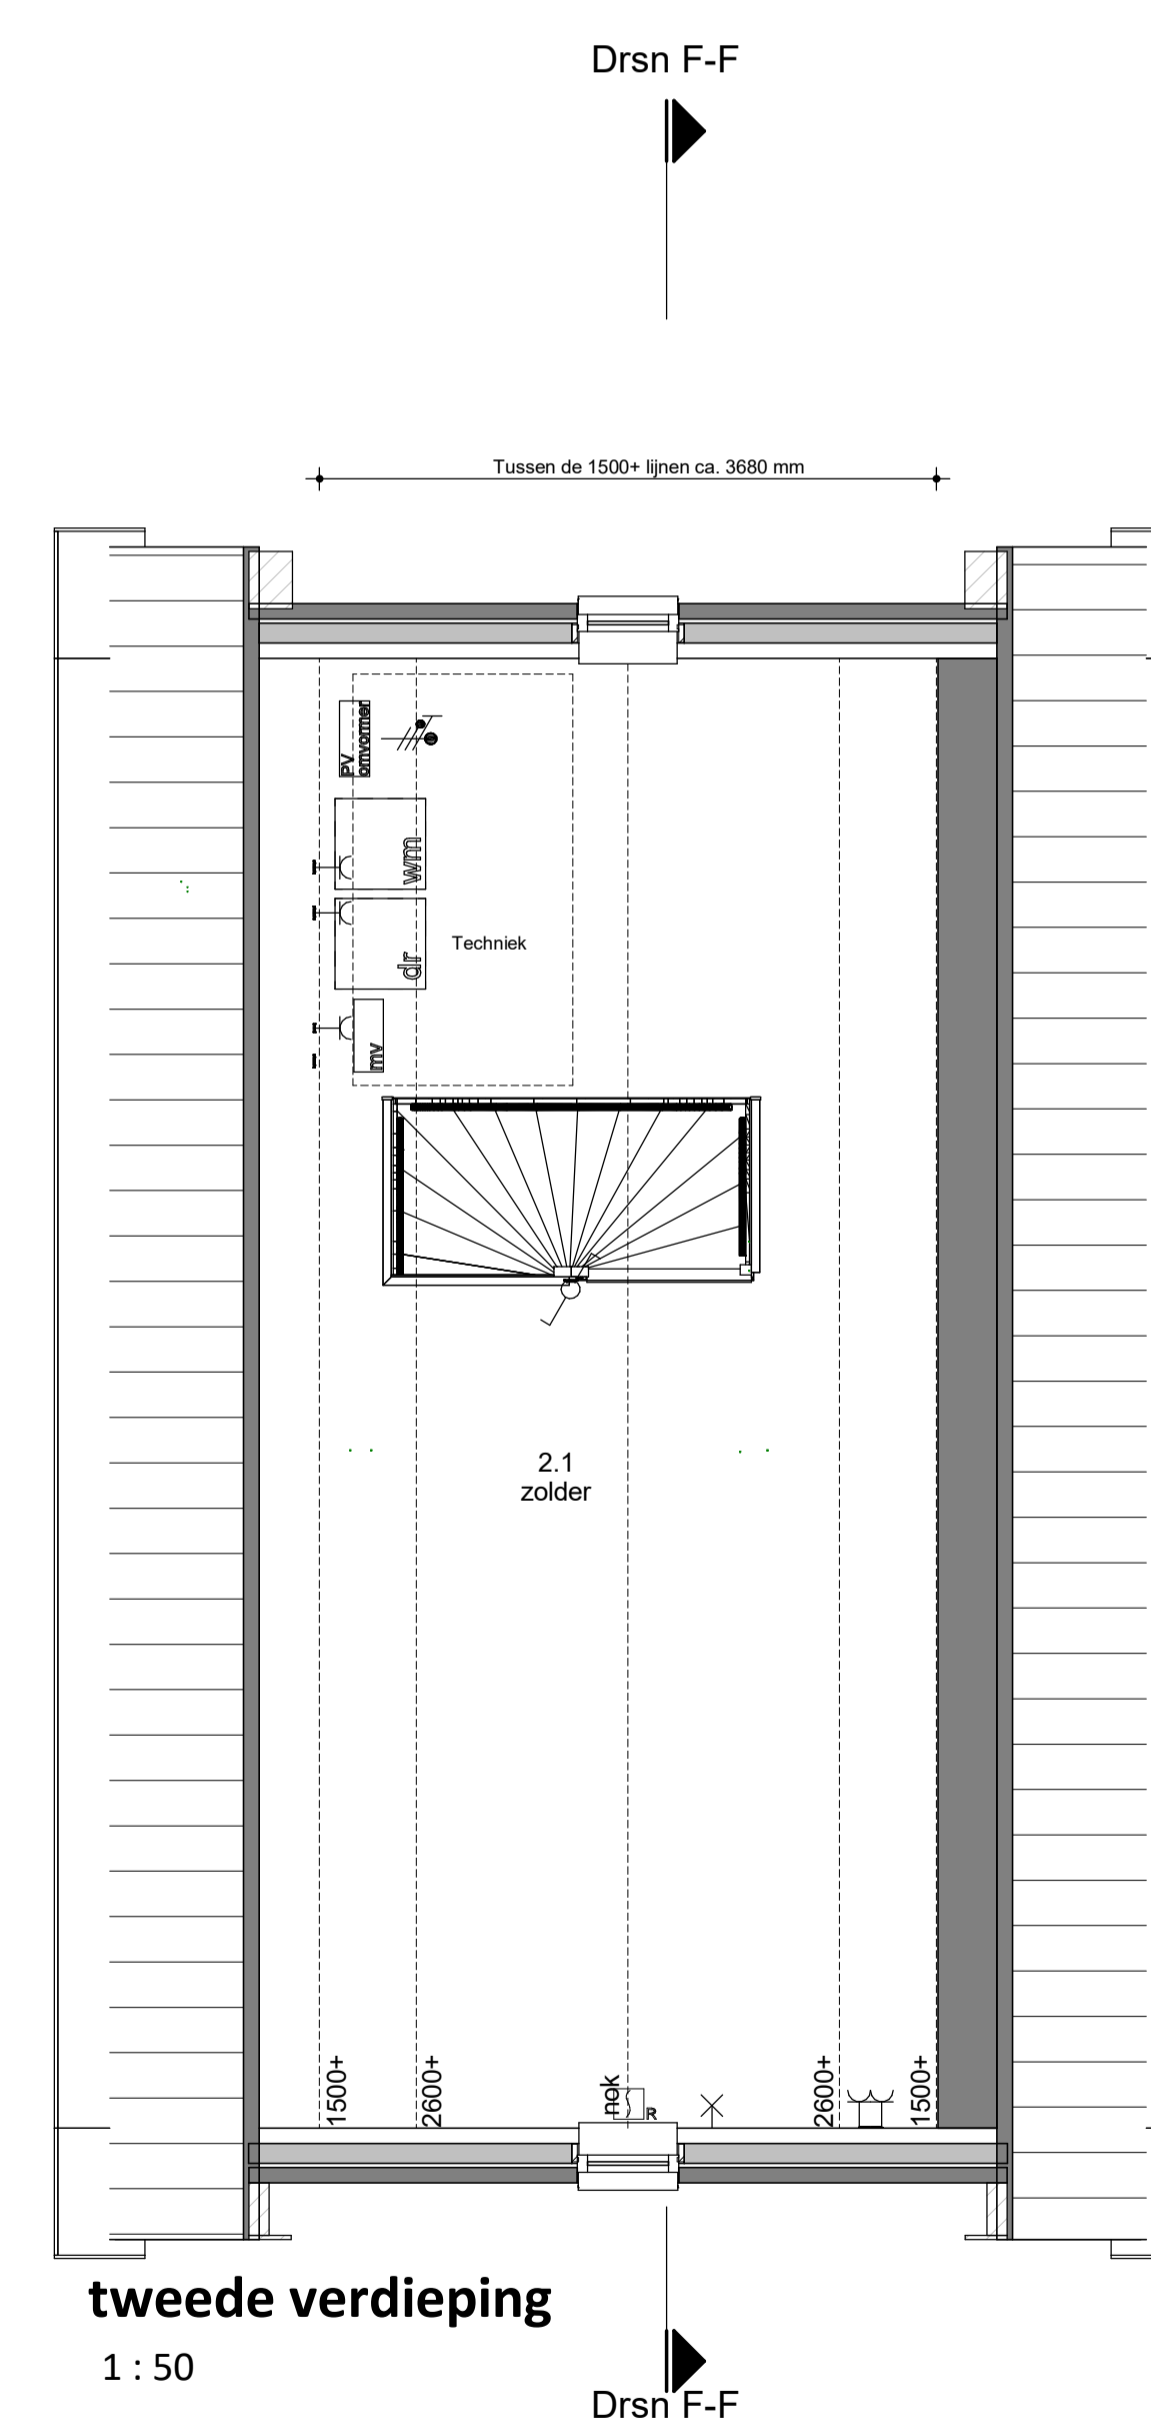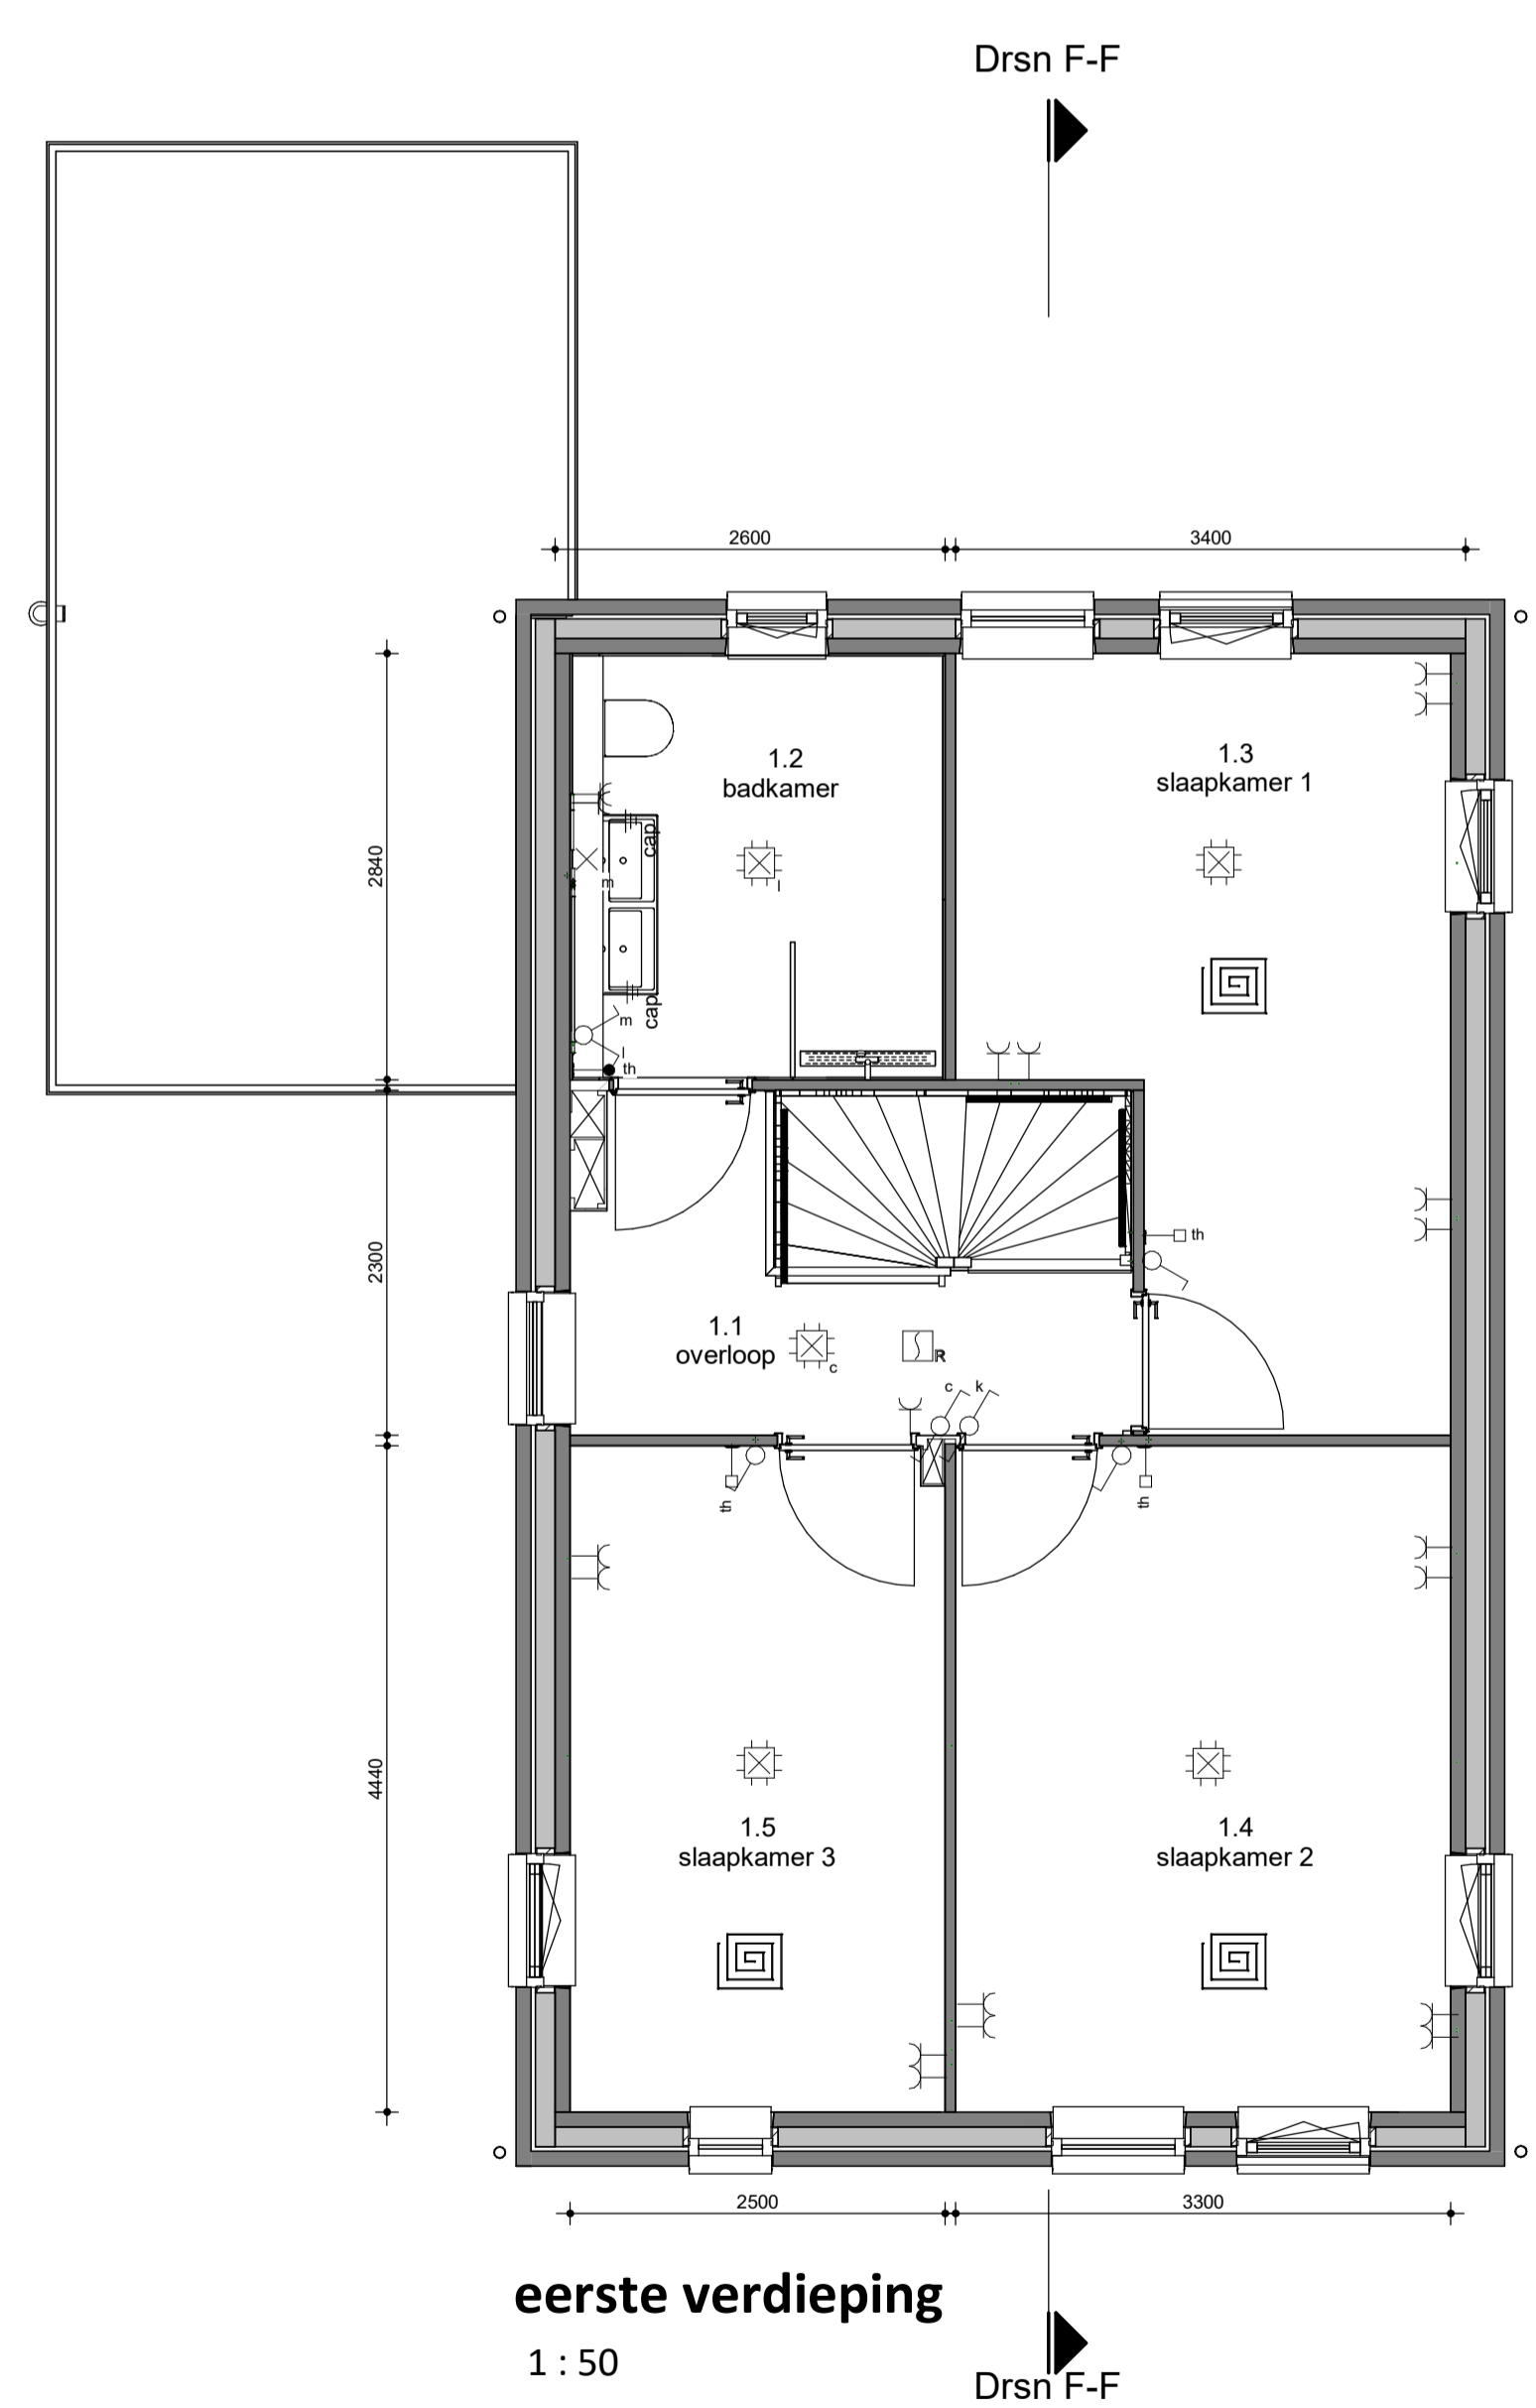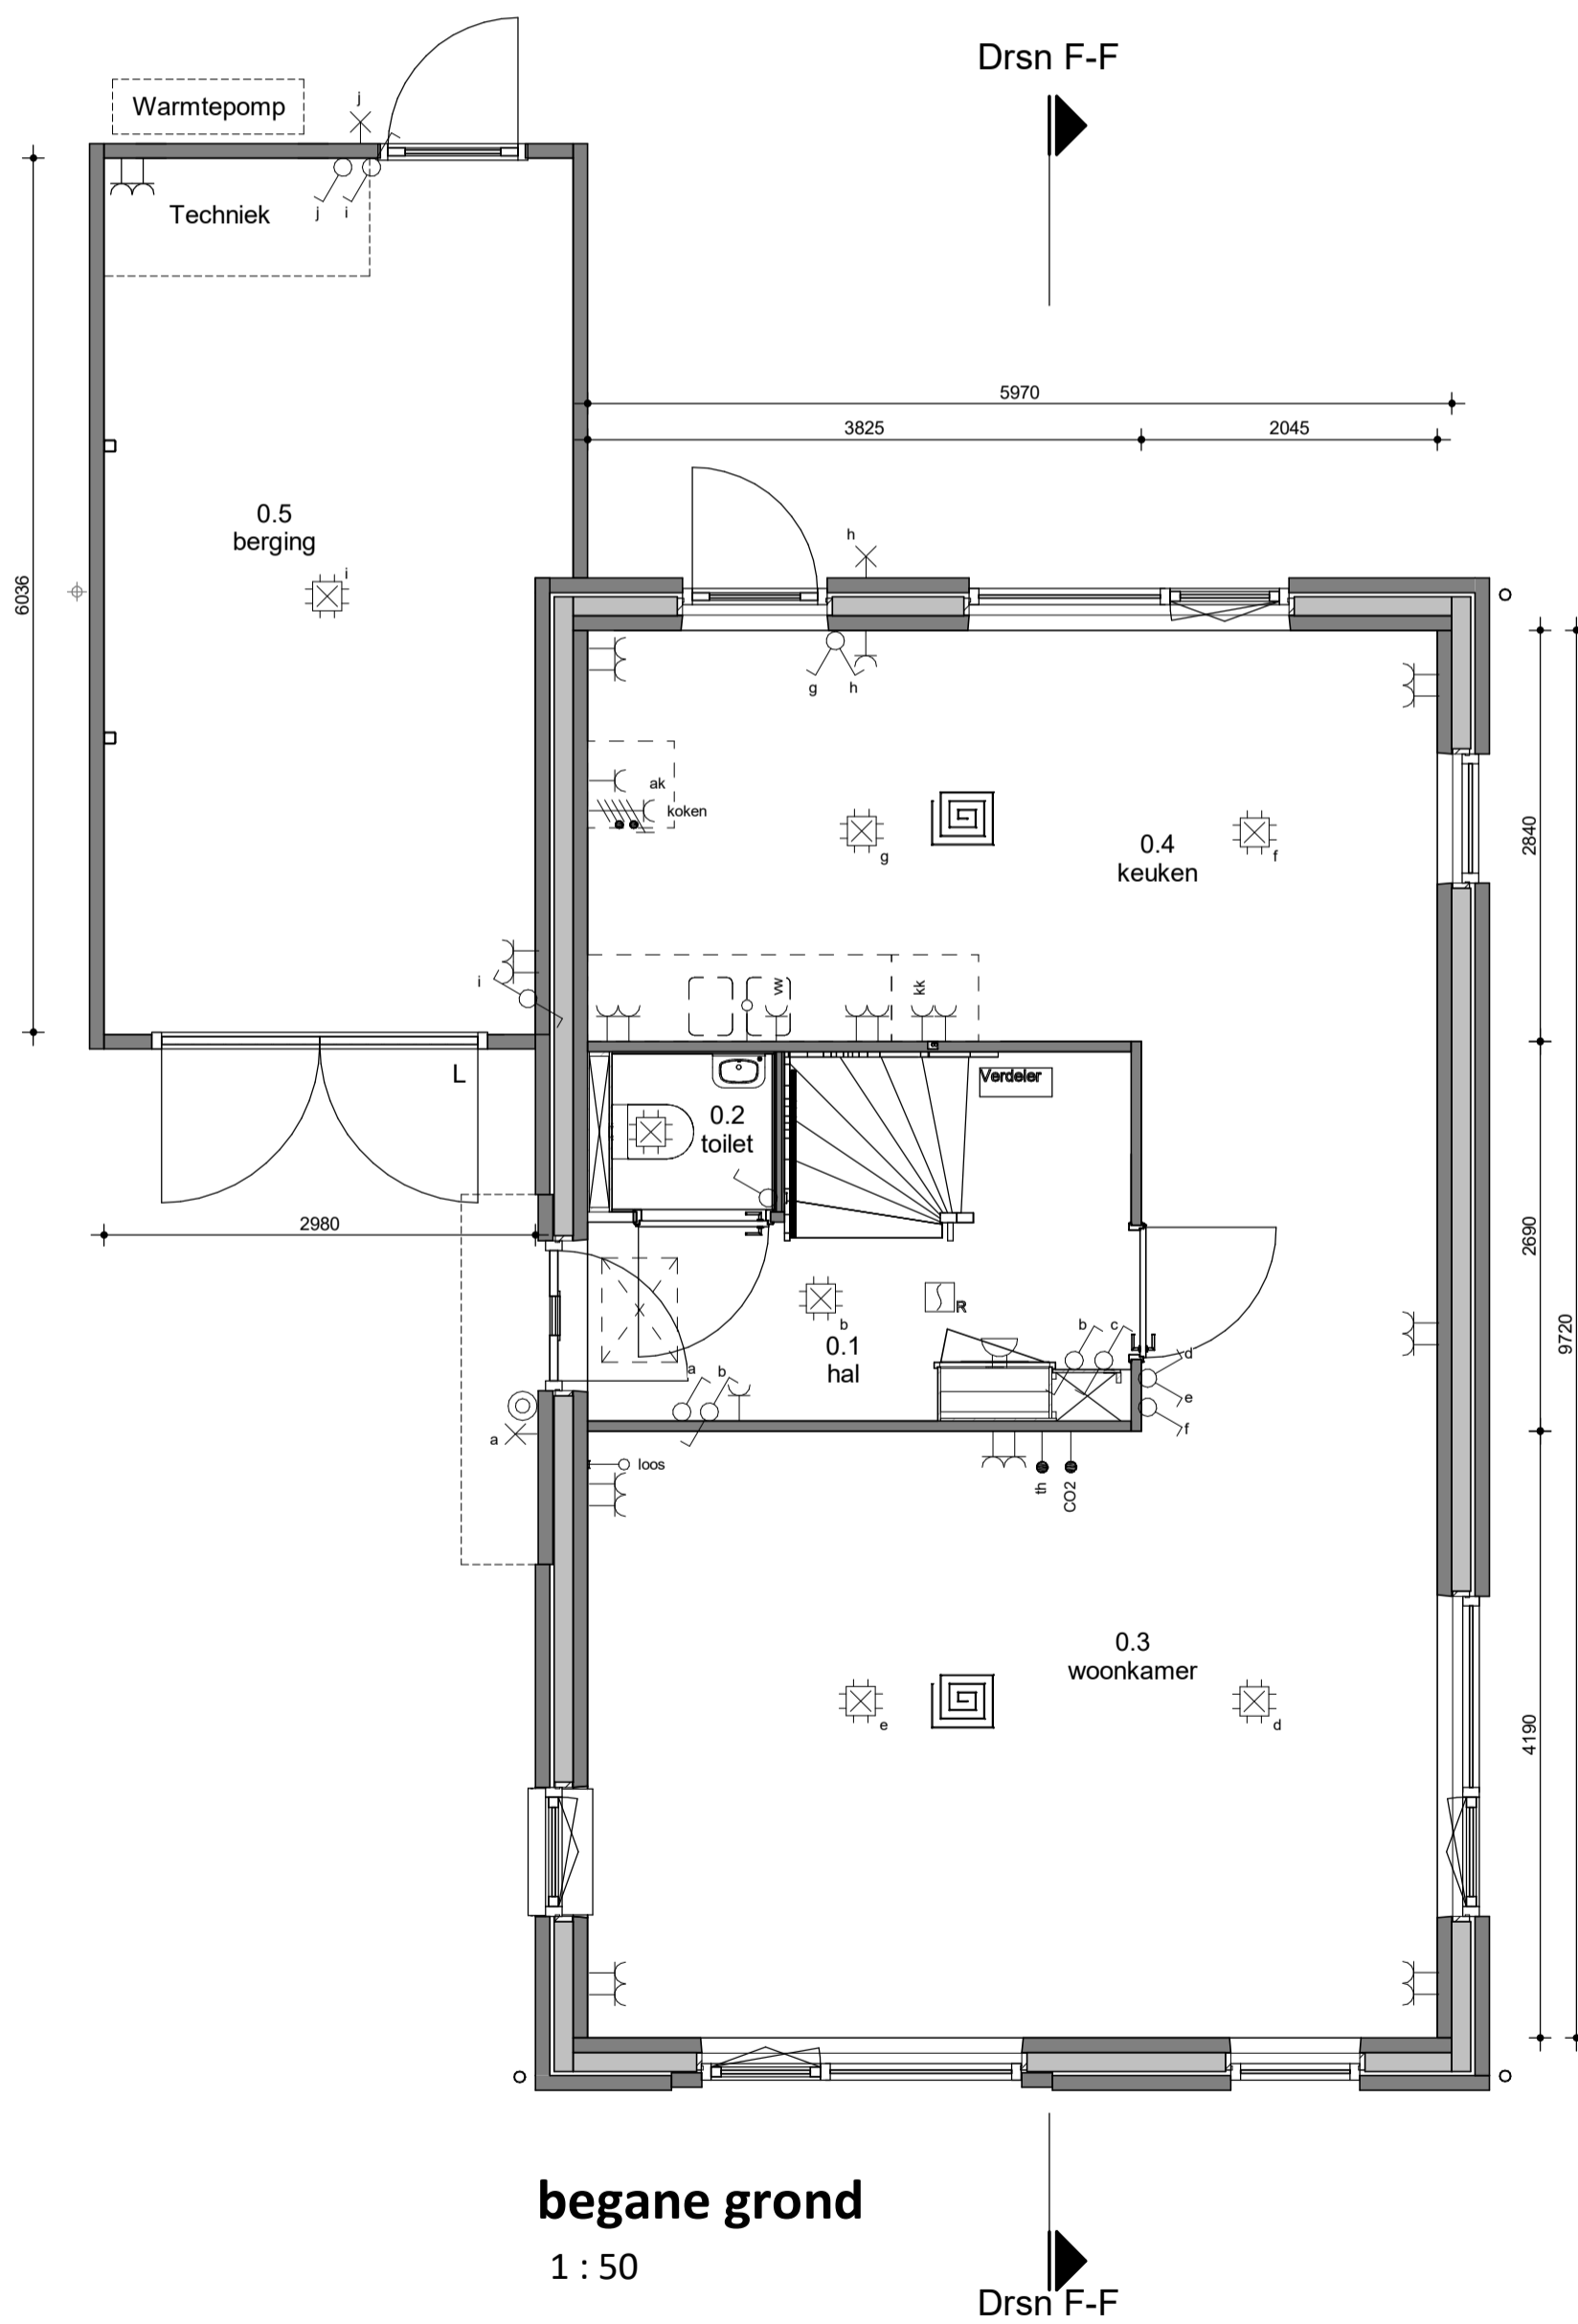

RENOVOI

- Opstelplaats techniek
- Opstelplaats mechanische ventilatie
- Ventilatie rooster
- Vloerverwarming
- Opstelplaats wasmachine
- Opstelplaats droger
- Radiator
- Afzuigpunt mv
- Drukker t.b.v. zoemer
- Zoemer
- Centraal aardpunt
- Centraaldoos + aansluitpunt
- Enkelpolige schakelaar
- Rookmelder
- Centraal aardpunt
- Centraaldoos + aansluitpunt
- Enkelpolige schakelaar
- Serieschakelaar
- Wisselschakelaar
- Wandcontactdoos enkel gearad
- Wandcontactdoos dubbel gearad
- Wandt aansluitpunt
- Loos
- Bedraad
- Thermostaat

Algemeen:
Belendingen, tuinen, hagen, hekwerken, hemelwaterafvoeren etcetera zijn afhankelijk van naastgelegen woningtype en optionele uitbouwen (zie situatietekening).

Voorbehouden:
De maten op de tekening zijn indicatief en aangegeven in millimeter / m², hier kunnen geen rechten aan worden ontleend. In werkelijkheid kunnen de maten afwijken.

Copyright © 2019 Groothuis Wonen BV. Harbrinkhoek

Ootmarsumseweg 12
78133 PL Harbrinkhoek
Postbus 508
7800 AM Almelo
T +31 546 480 000
E info@groothuis.nl
www.groothuis.nl

getekend	WM
datum	12-02-2019
gecontroleerd	GJB

wjz.	datum	omschrijving	C	D	E	F	G	H
A								
B								

onderdeel **Verkooptekening Valkensteyn**

project **Maarsbergen**

16017 **VK-06**