

Voorgevelaanzicht

1 : 100

Rechtergevelaanzicht

1 : 100


Achtergevelaanzicht

1 : 100

Linkergevelaanzicht


1 : 100

Doorsnede K-K

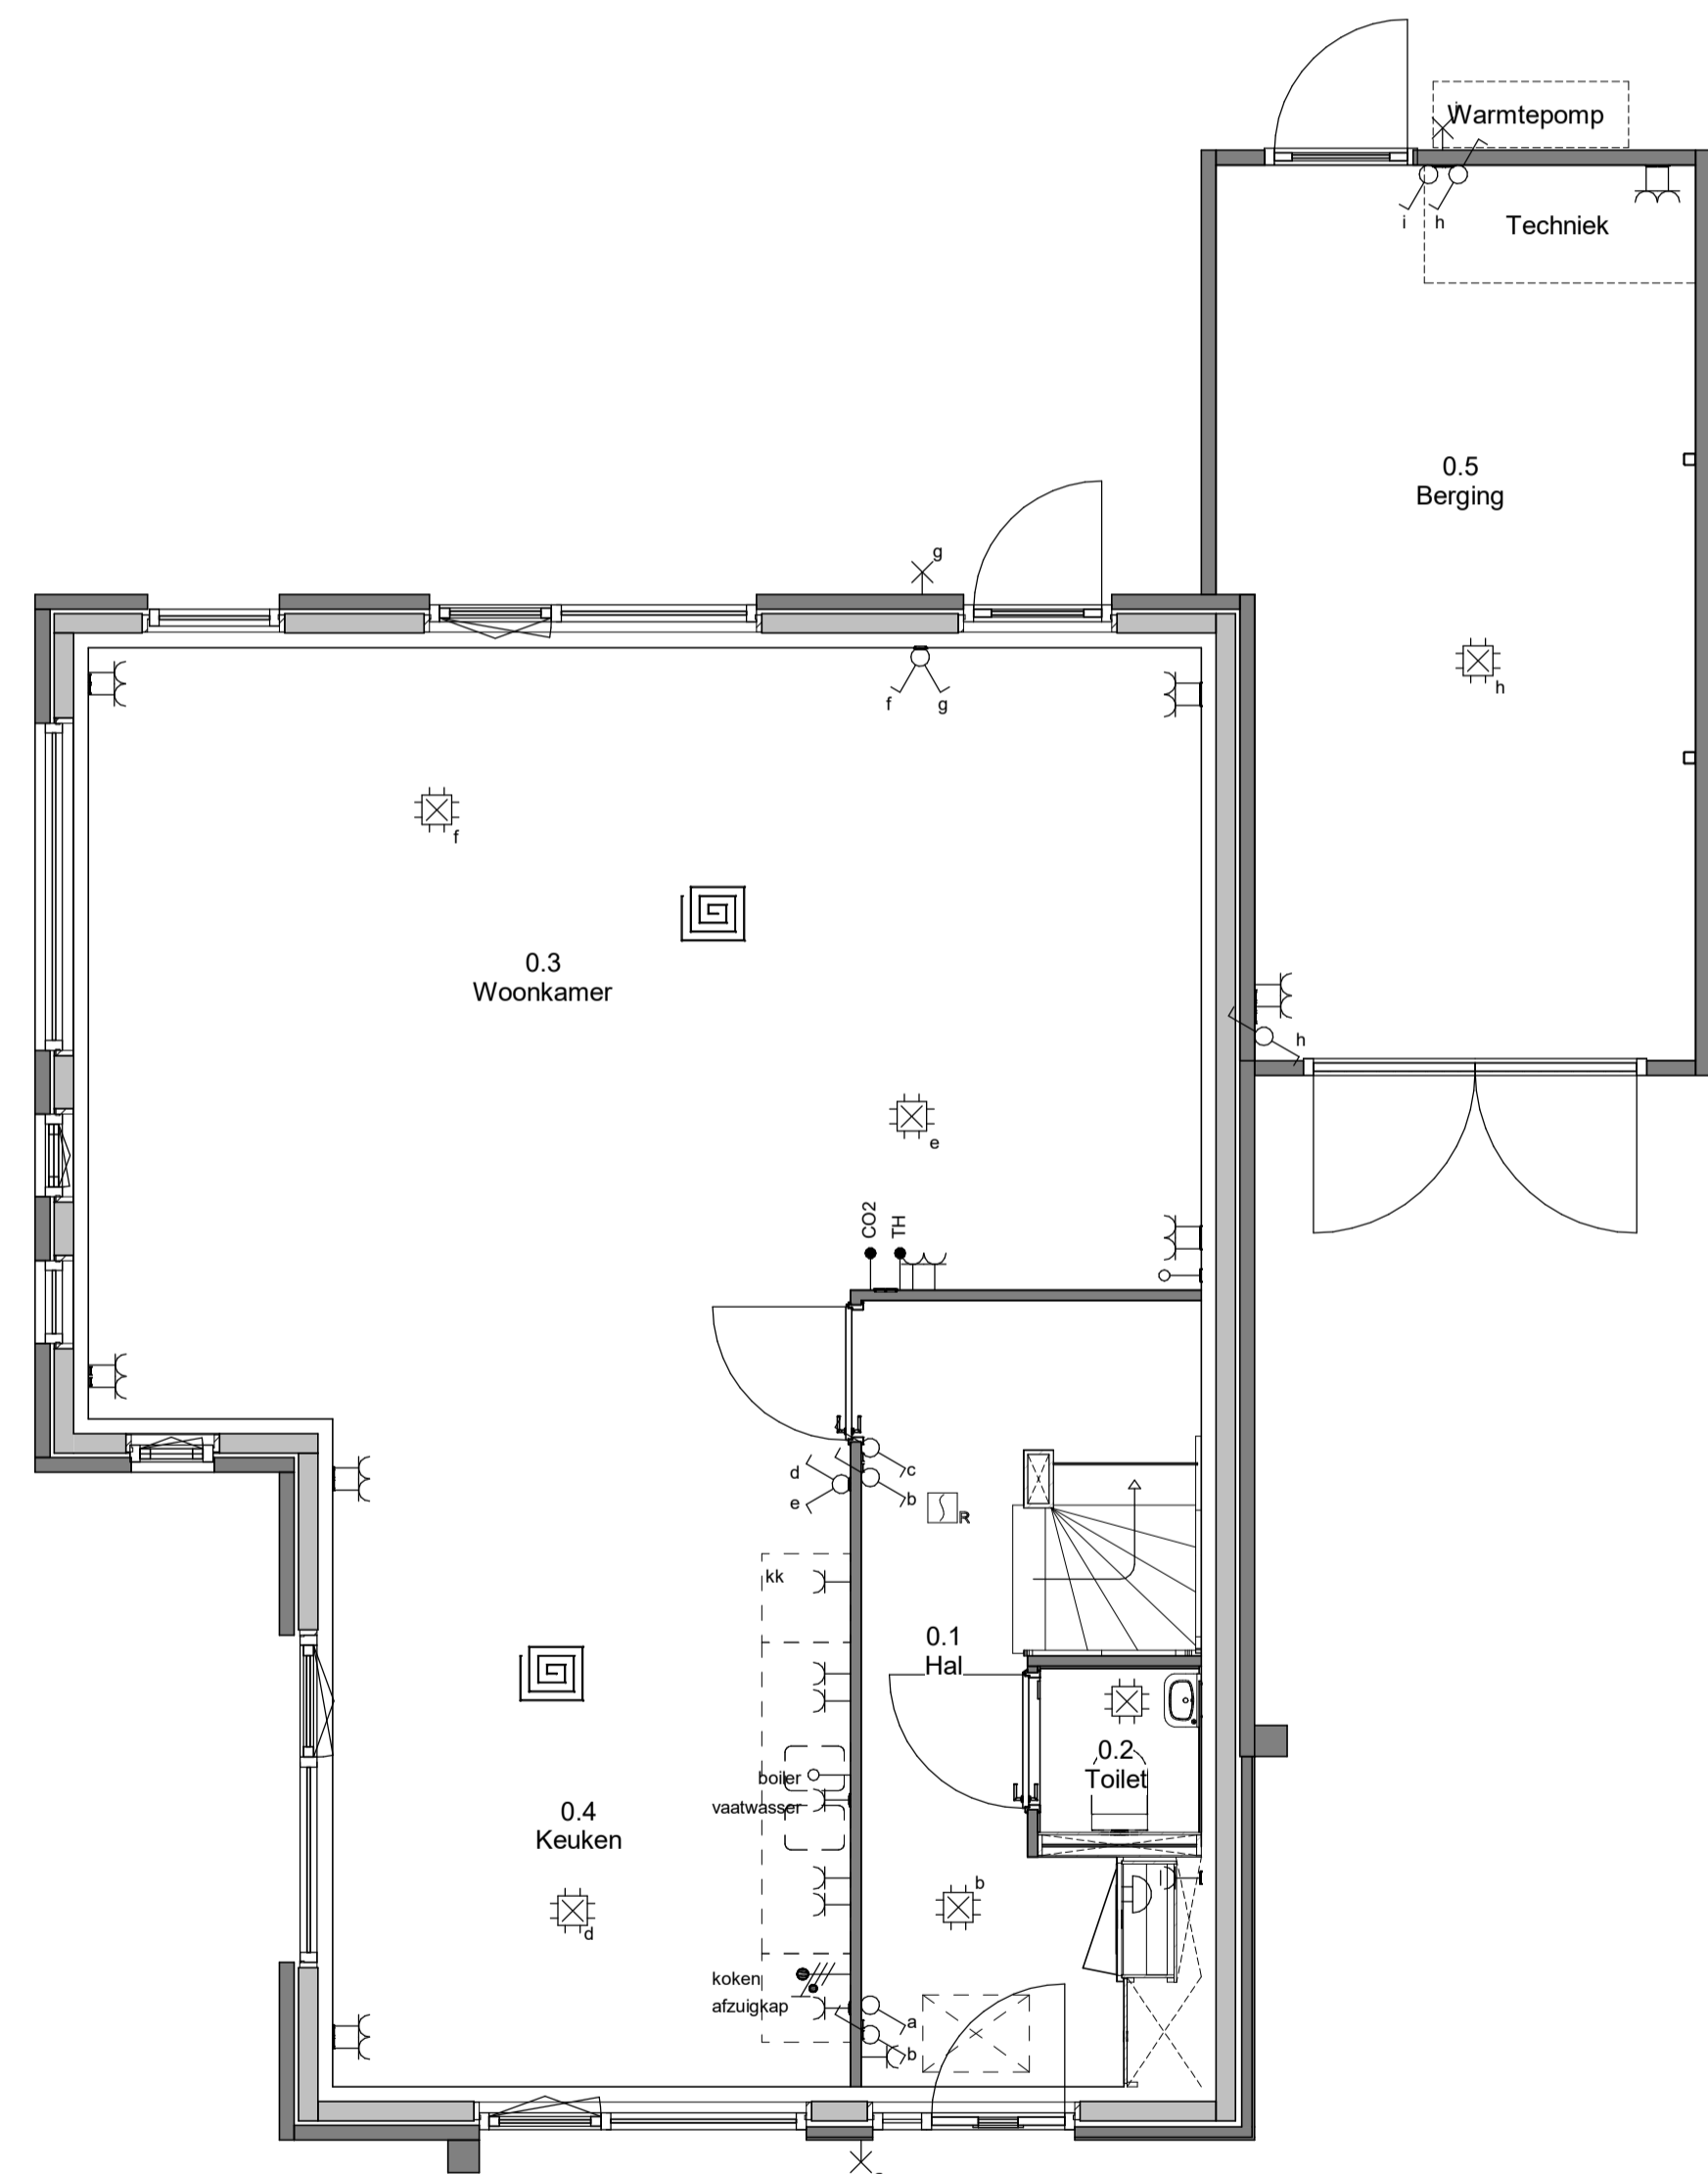


begane grond

1 : 50

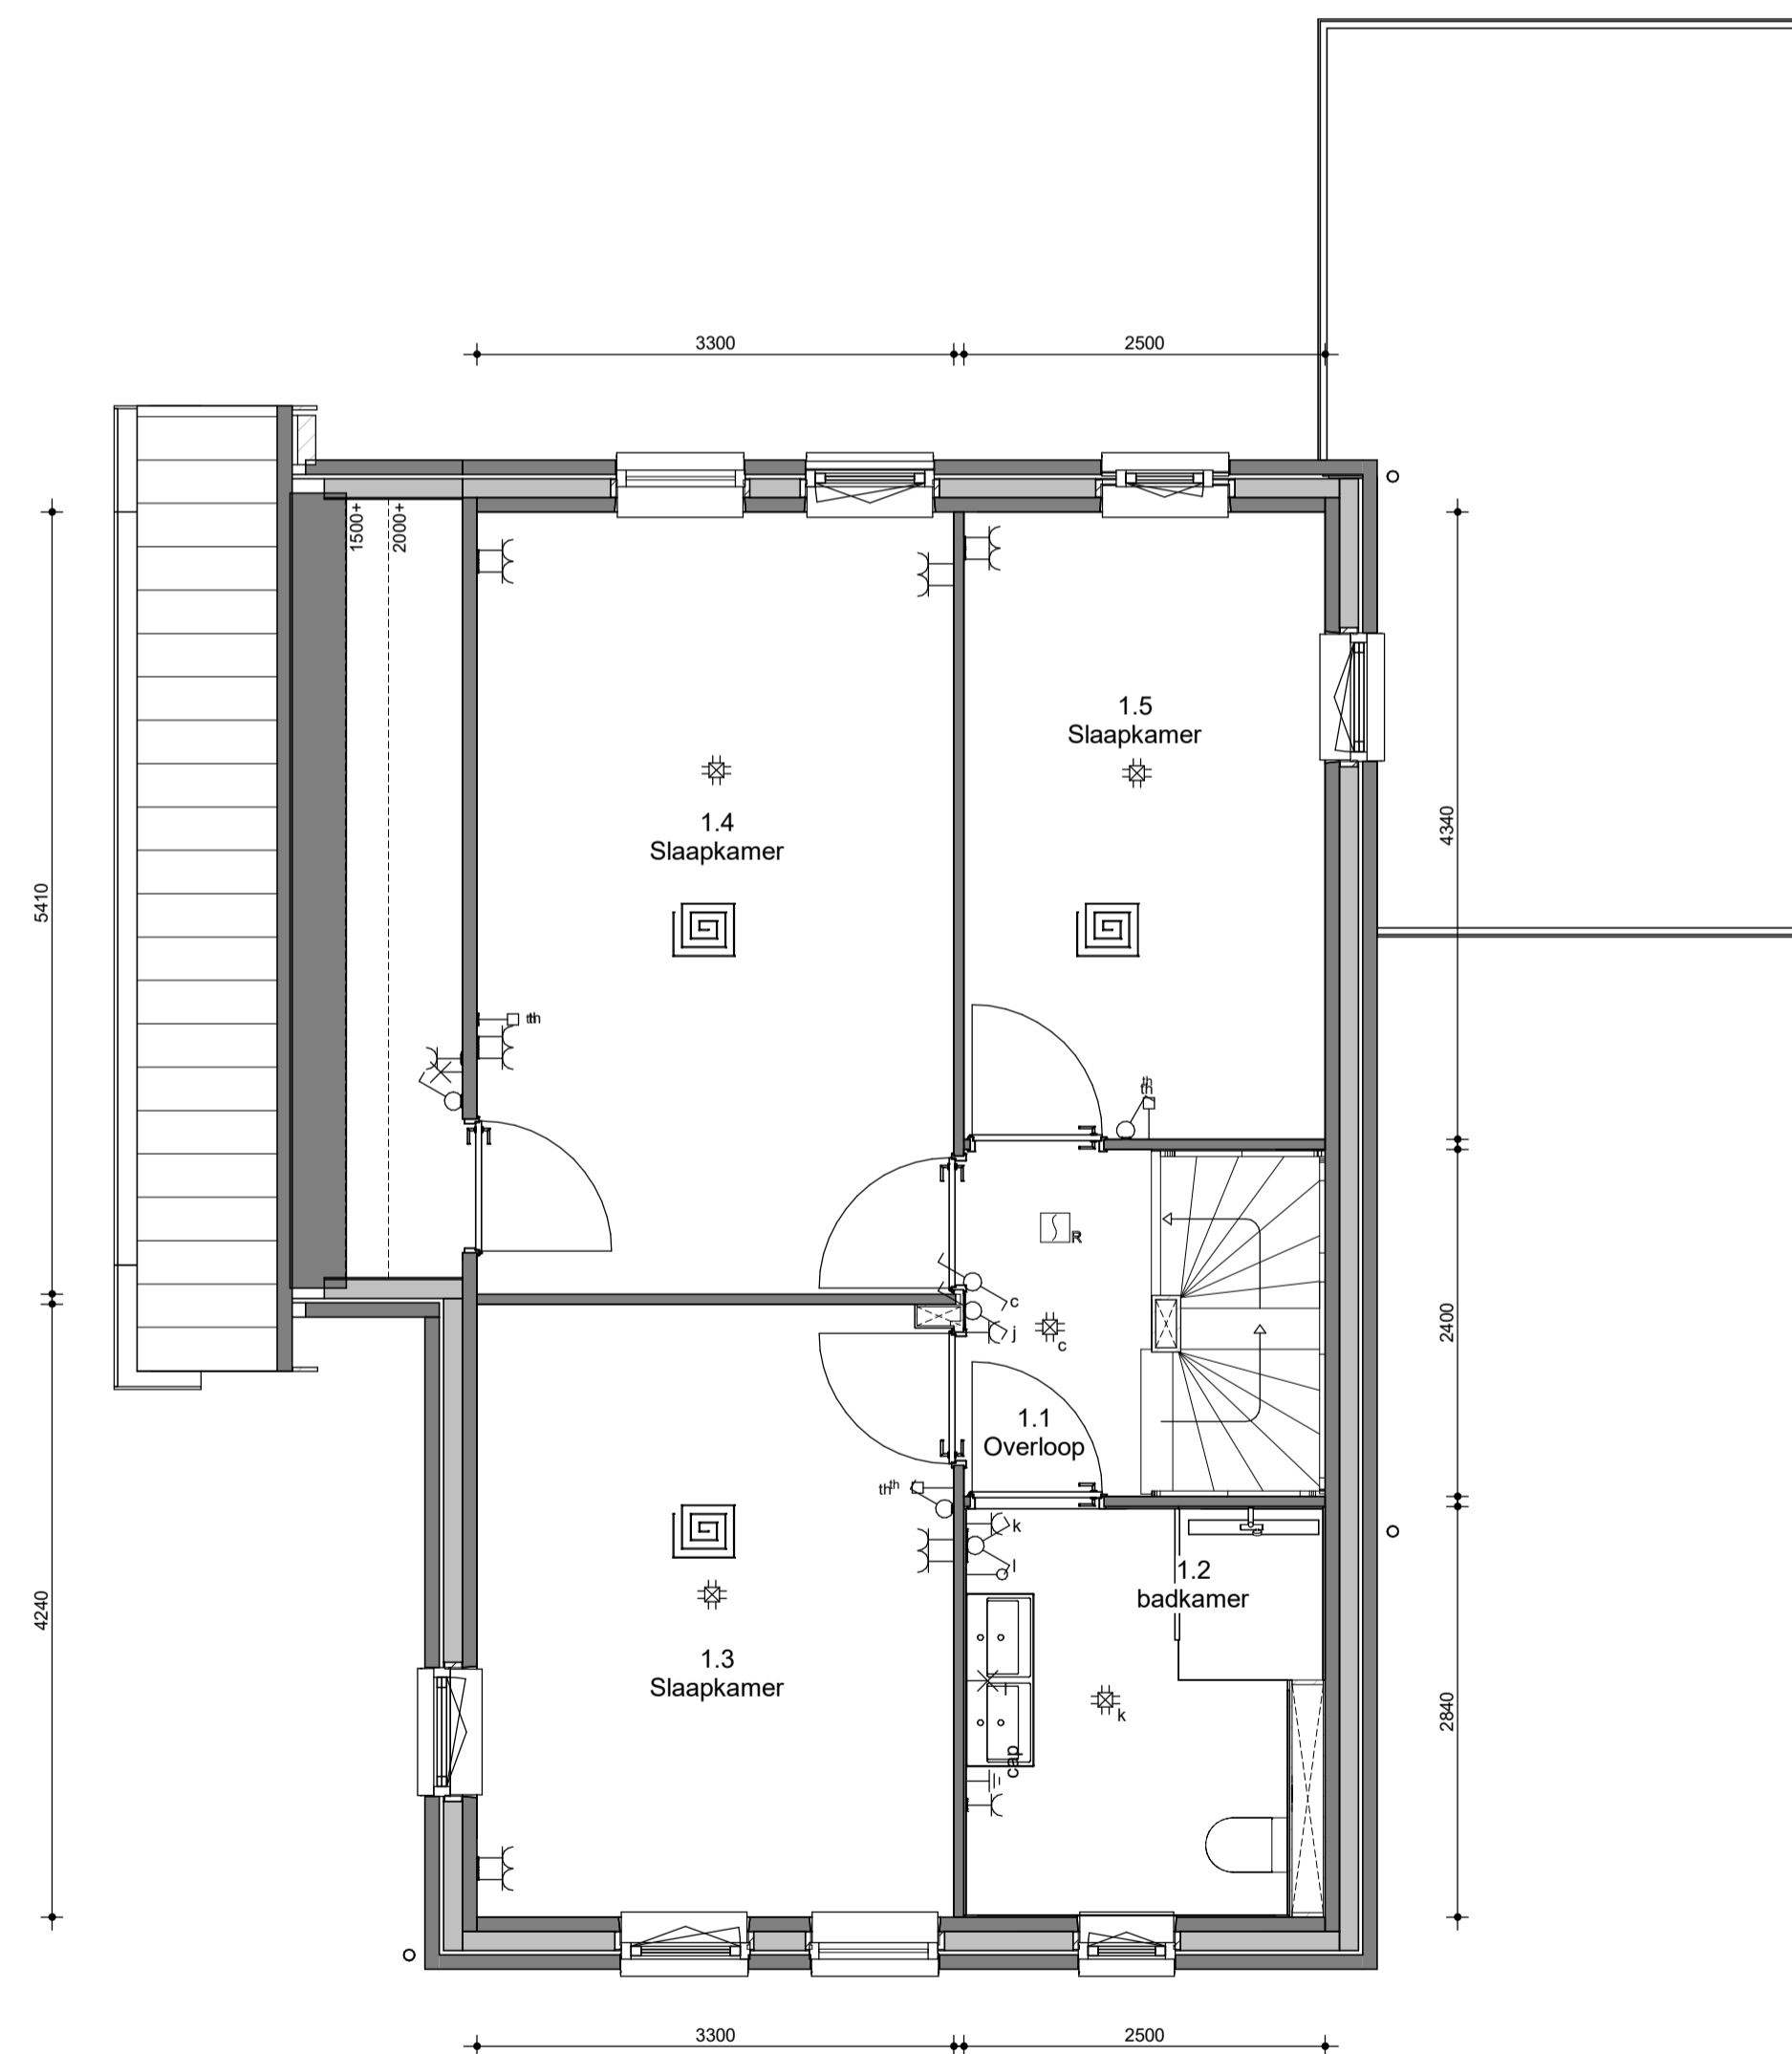

eerste verdieping

1 : 50

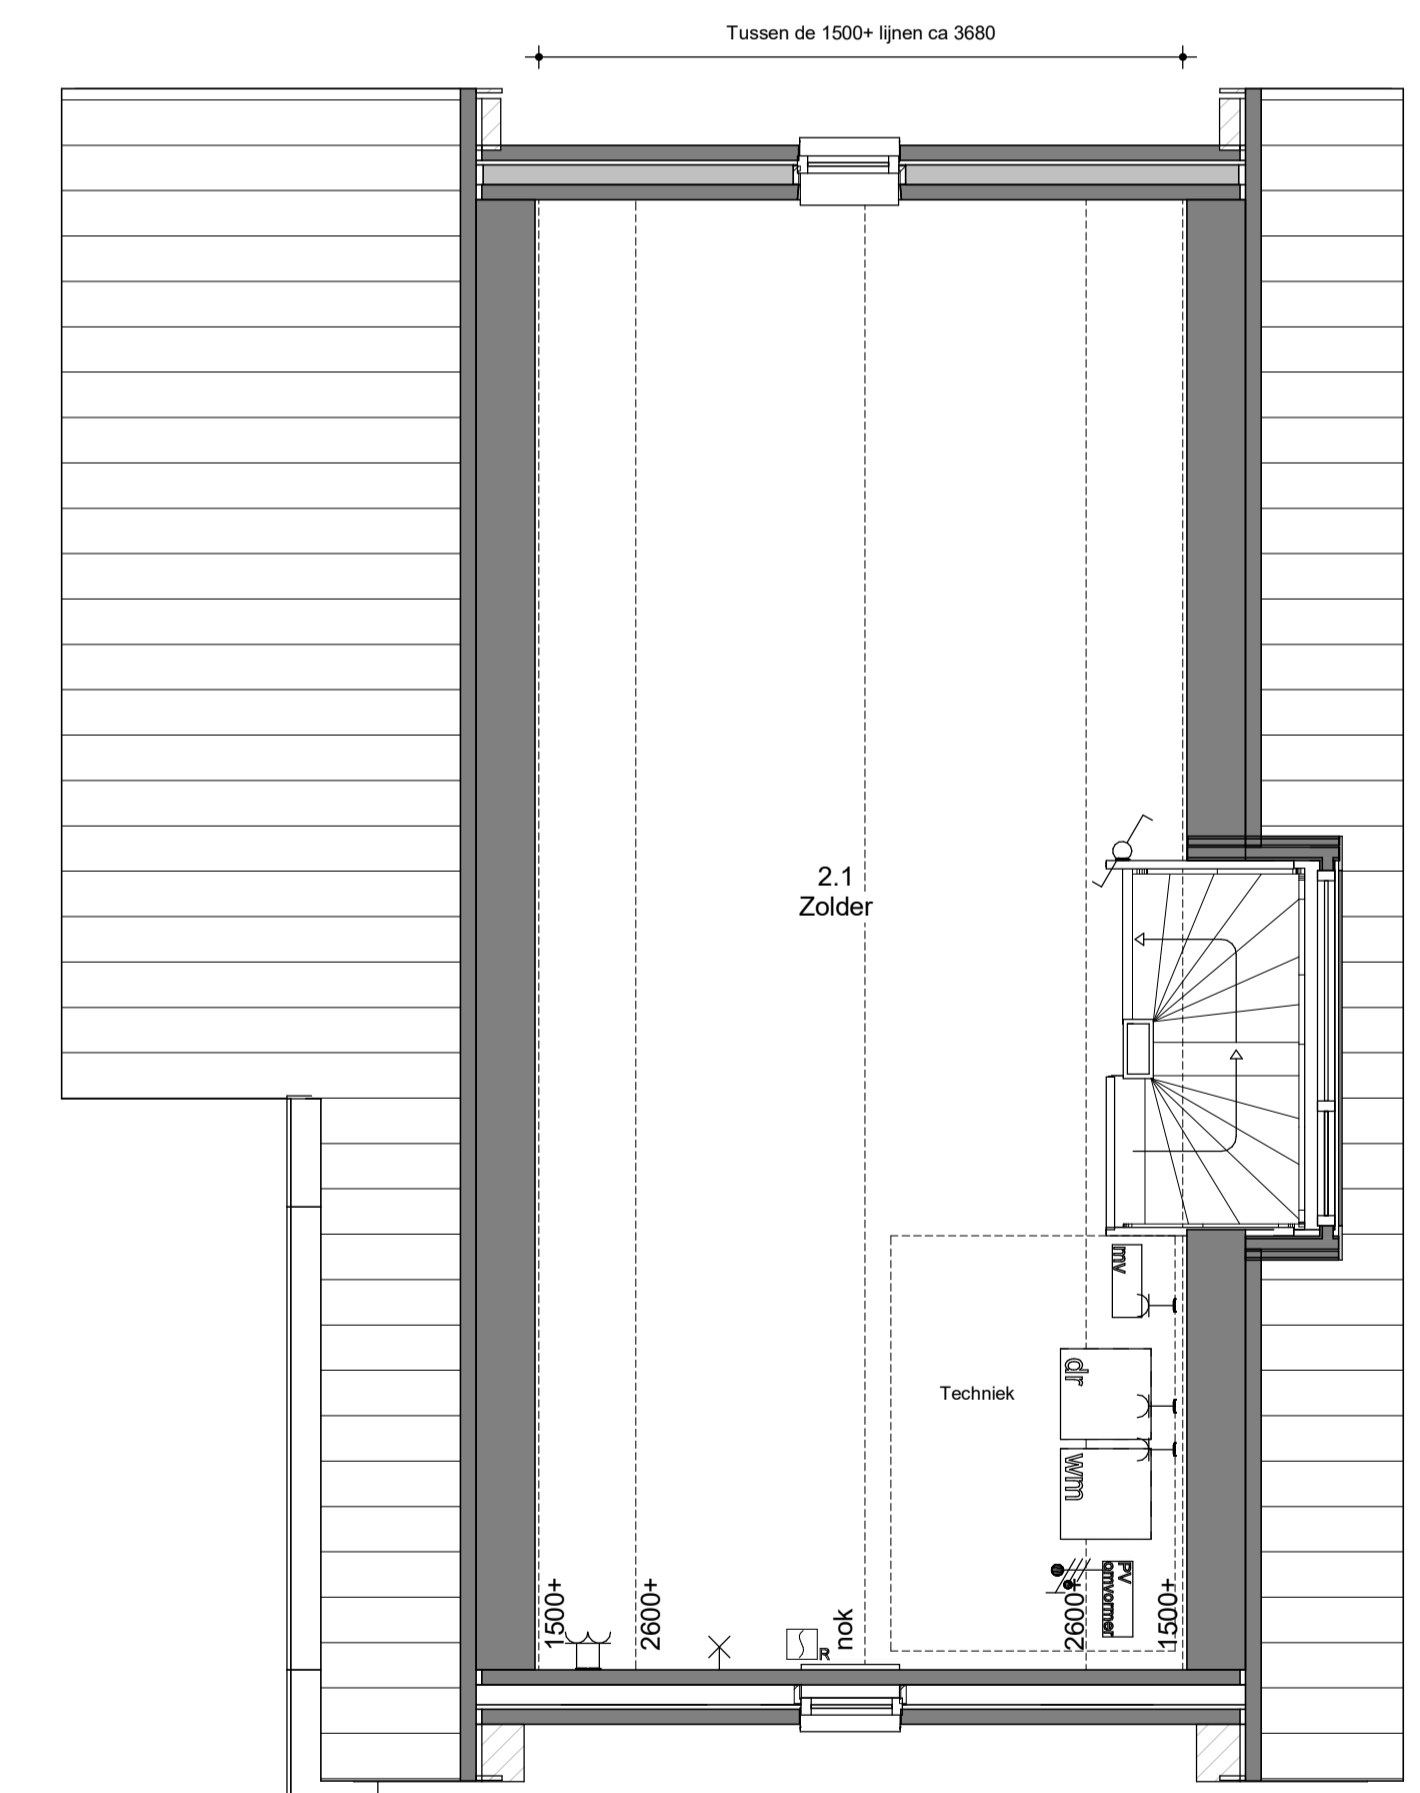

tweede verdieping

1 : 50

RENOVOI

- Opstelplaats techniek
- Opstelplaats mechanische ventilatie
- Ventilatie rooster
- Vloerverwarming
- Opstelplaats wasmachine
- Opstelplaats droger
- Radiator
- Afzuigpunt mv
- Drukker t.b.v. zoemer
- Zoemer
- Centraal aarpunt
- Centraaldoos + aansluitpunt
- Enkelpolige schakelaar
- Rookmelder
- Serieschakelaar
- Wisselschakelaar
- Wandcontactdoos enkel gearad
- Wandcontactdoos dubbel gearad
- Wandt aansluitpunt
- Loos
- Bedraad
- Thermostaat

Algemeen:
Beleningen, tuinen, hagen, hekwerken, hemelwaterafvoeren etcetera zijn afhankelijk van naastgelegen woningtype en optionele uitbouwen (zie situatietekening).

Voorbehouden:
De maten op de tekening zijn indicatief en aangegeven in millimeter / m², hier kunnen geen rechten aan worden ontleend. In werkelijkheid kunnen de maten afwijken.

Copyright © 2019 Groothuis Wonen BV. Harbrinkhoek

Oudemansweg 12
7813 PL Harbrinkhoek
Postbus 508
7800 AM Almeda
T +31 546 480 000
E info@groothuis.nl
www.groothuis.nl

getekend	WM
datum	12-02-2019
gecontroleerd	Checker

wijz.	datum	omschrijving	C	D	E	F	G	H
A								
B								

onderdeel
Verkooptekening Hagesteyn Spiegel - erker achter
project
Maarsbergen

fase
VK

woningtype
-

Projectnummer
16017

schaal
1:50/1:100

formaat
A1

blad
VK-07

